

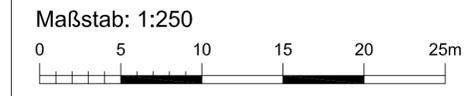


Rückhalteraum Wyhl/ Weisweil
BW 6.34: Durchlassbauwerk Querdamm Weisweiler Rheinstraße
Lageplan

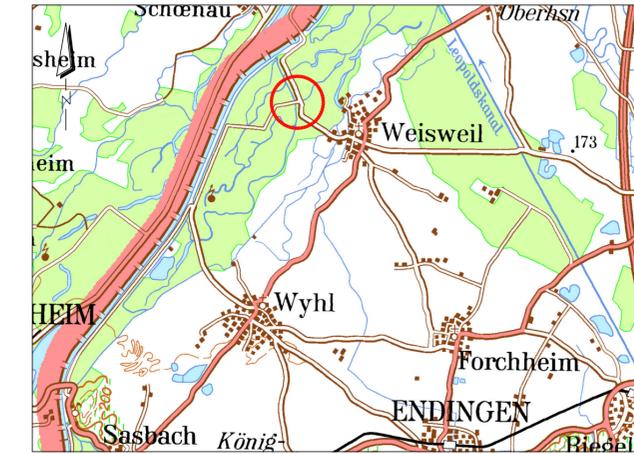

- Legende:**
- 171,50 \pm Bestandshöhe [m+NN]
 - 173,30 \pm Planungshöhe [m+NN]
 - Planung
 - Bestand
 - Spundwand
 - Baukorridor
 - (Damm-) Böschung
 - Gewässer
 - Bauwerk, Beton
 - Rückbau
 - Bankett, Berme
 - Asphalt-, Schotterweg
 - Rauigkeitselement für amphib. Durchgängigkeit
- Leitungen Planung:**
- 20 kV Erdleitung
 - 0,4 kV Erdleitung
 - LWL-Steuerkabel im Leerrohr
 - Leerrohr

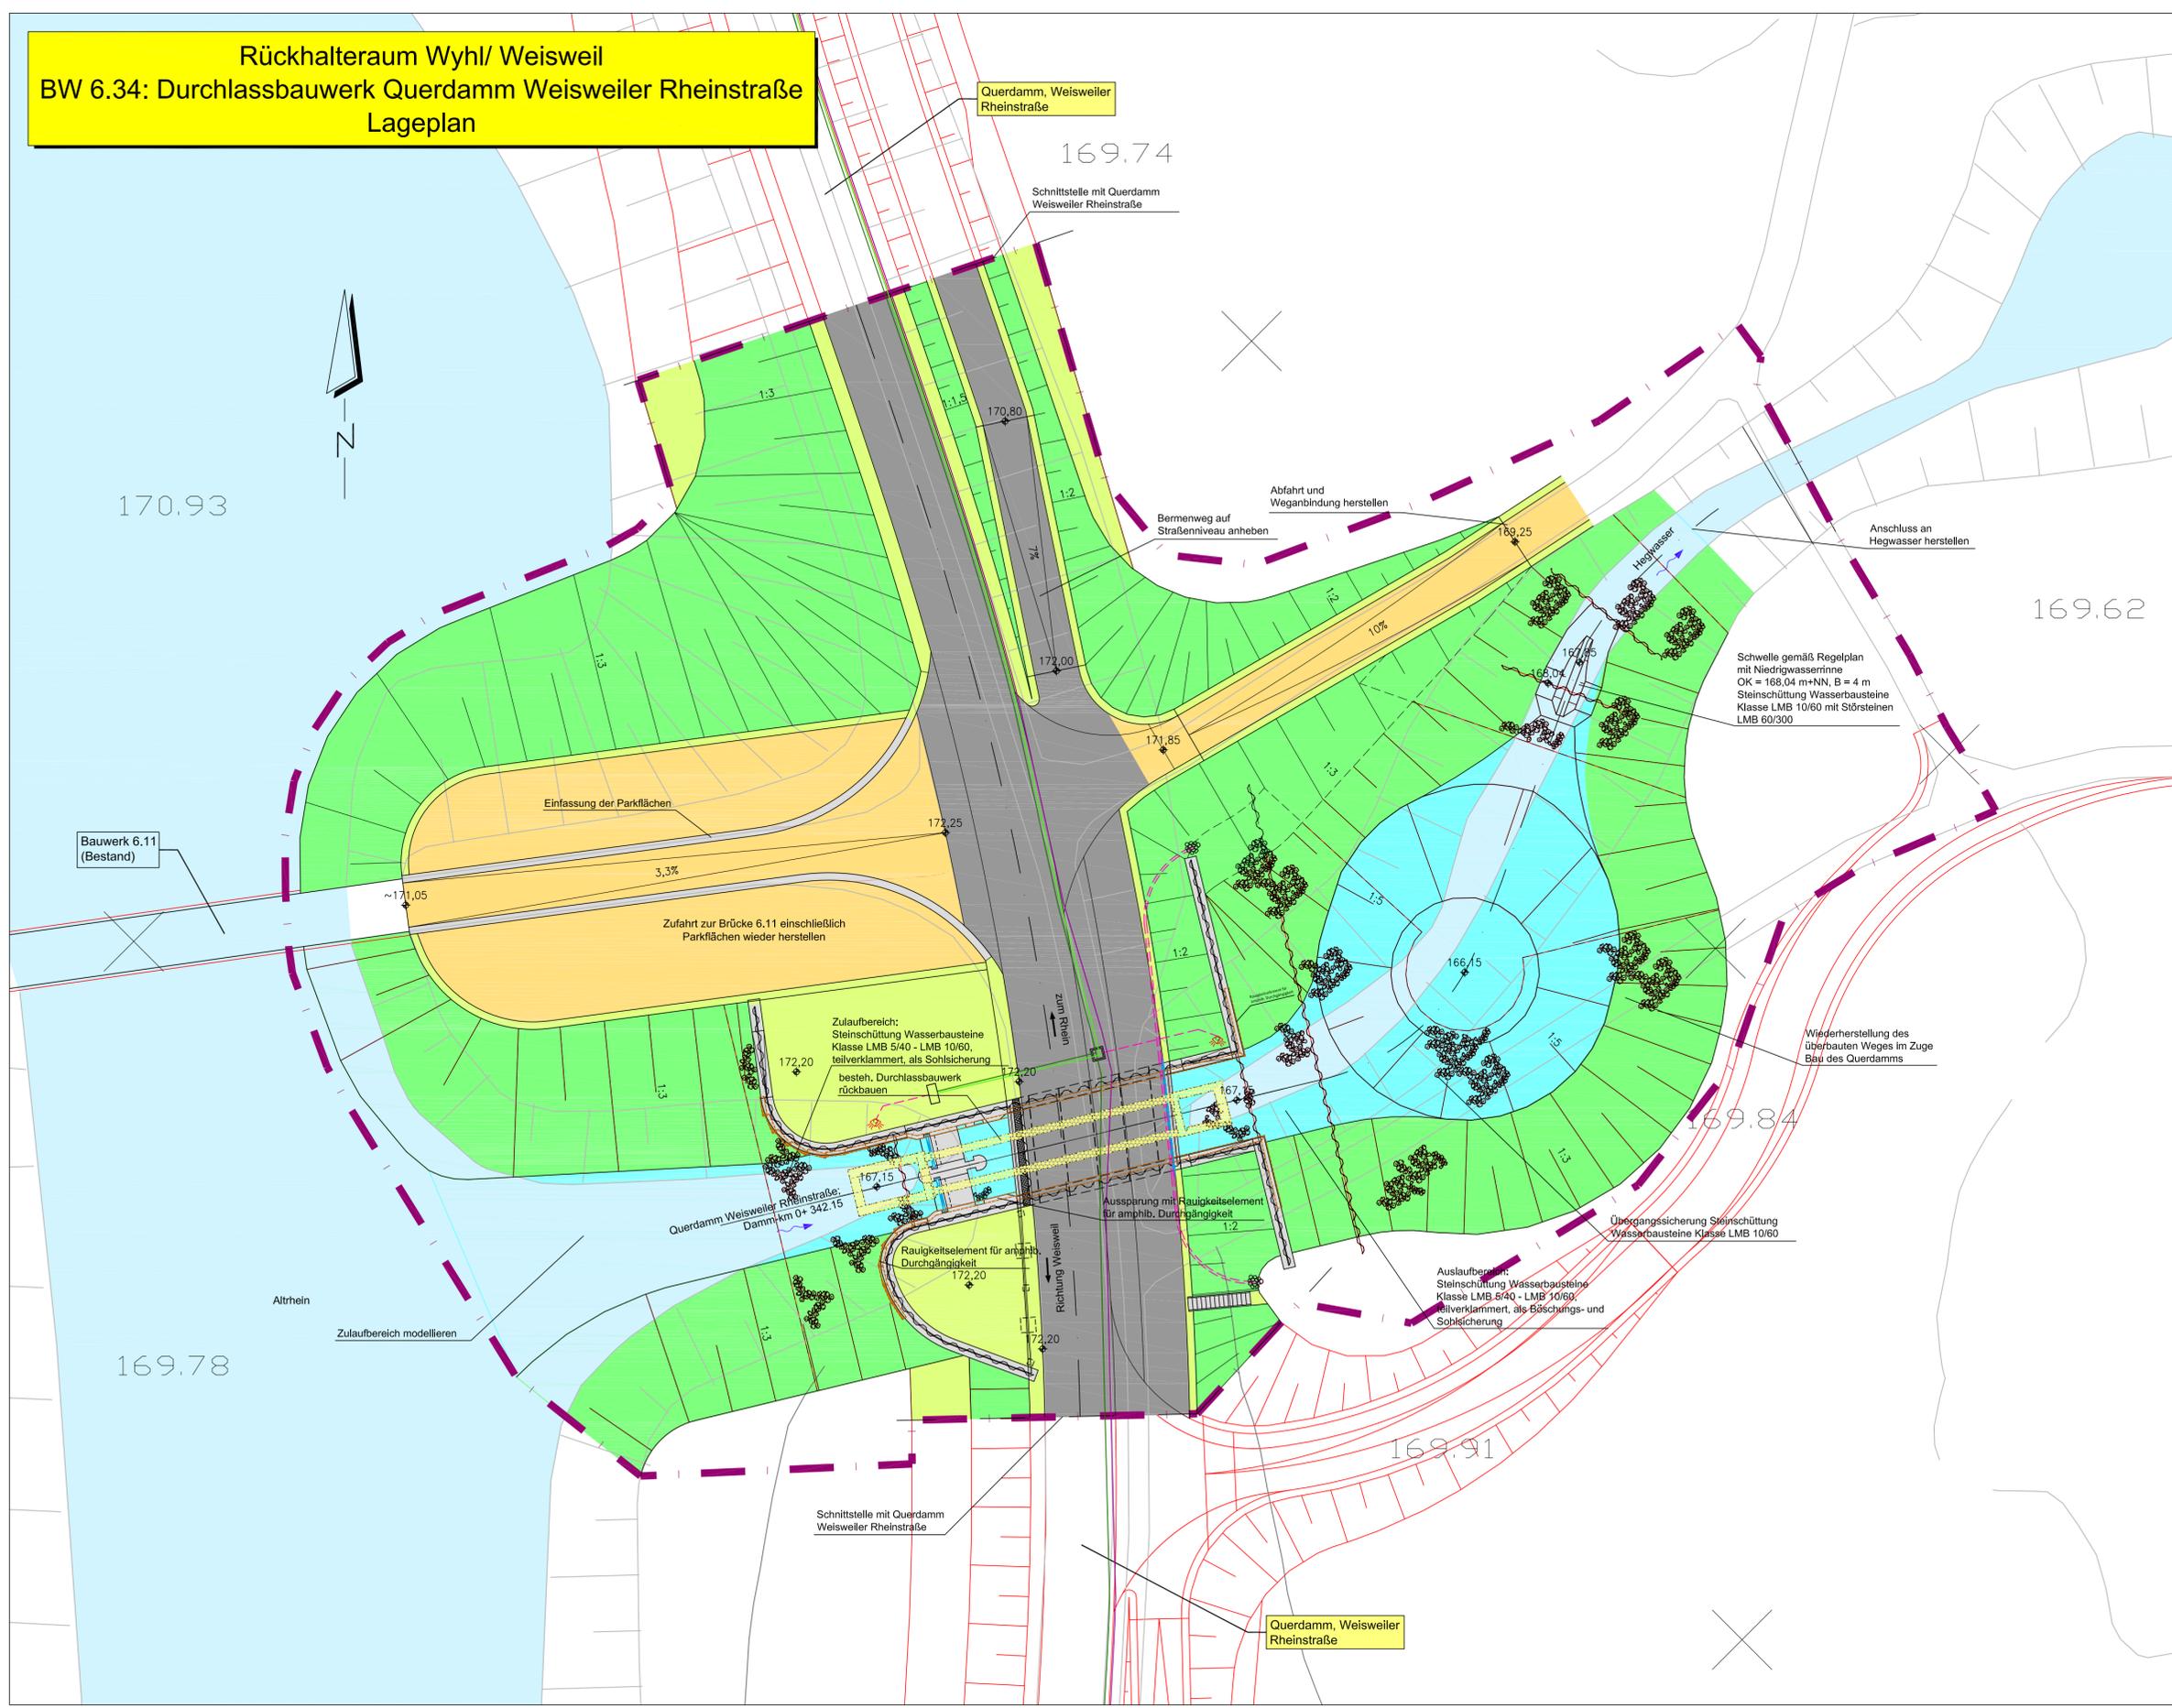

f	-	-	-	-
e	-	-	-	-
d	-	-	-	-
c	-	-	-	-
b	-	-	-	-
a	Sa	13.03.2024	Rauigkeitselement für amphib. Durchgängigkeit	
Index	Name	Datum	Änderung	

REGIERUNGSPRÄSIDIUM FREIBURG
 Abteilung Umwelt

Rückhalteraum Wyhl/Weisweil
BW 6.34: Durchlassbauwerk Querdamm Weisweiler Rheinstraße
Lageplan

WALD+CORBE
 Ingenieurbüro für Wasserbau, Wasserwirtschaft und Tiefbau
BERATENDE INGENIEURE
 Am Hecklehamm 18 76549 Hügelshausen
 Telefon (07229) 1876-00 Telefax (07229) 1876-77

Regierungspräsidium Freiburg
 Abteilung Umwelt
 Ref. 53.3, "Integriertes Rheinprogramm"
 Bissierstr. 7, 79114 Freiburg

bearb.:	1.07.2010	Ro/Sk	zum Antrag vom 18.12.2018 gehörend
gez.:	1.07.2010	Sk/Ste	
gepr.:	1.07.2010	Ro	

Maßstab: 1:250
 Plan Nr.: 13/039/02/02
 Freiburg, den 13.03.2024
 Anlage: 11.6 Blatt: 1a