
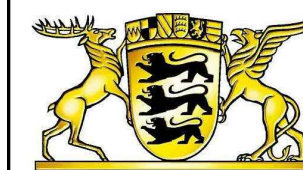


[illegible]

	Bestandshöhe [m+NN]		(Damm-) Böschung
	Planungshöhe [m+NN]		Gewässer
	Planung		Bauwerk, Beton
	Bestand		Schotterweg
	Spundwand		
	Baukorridor		

Planung:	BW 6.13, Neubau	ergänzende Brücke
		Sohle 165.90 m+NN
		Fahrbahnbreite 3.50 m
		LB x LH = 6.00 m x 2.50 m

Brückenbauwerk siehe Anlage 10.3

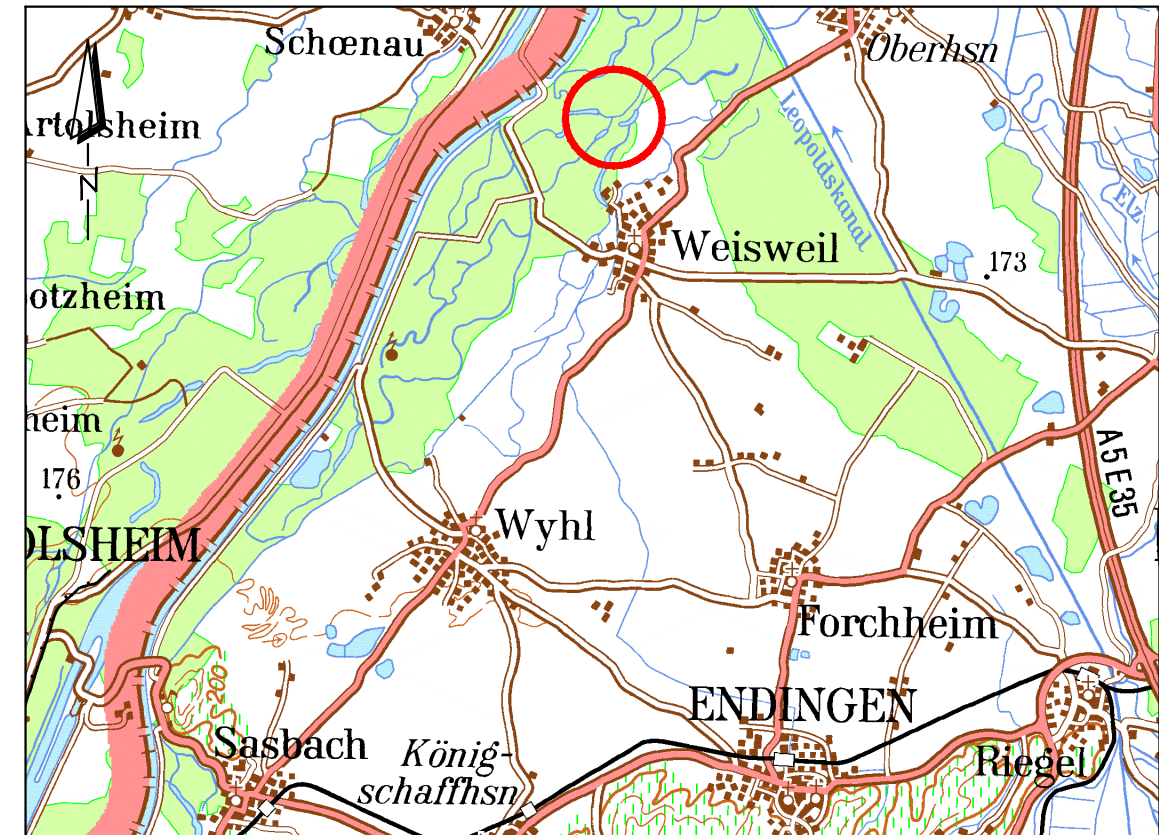

Abteilung Umwelt



Lageplan



Ingenieurbüro für Wasserbau, Wasserwirtschaft und Tiefbau
BERATENDE INGENIEURE
Am Hecklehamm 18 76549 Hügelsheim
Telefon (07229) 1876-00 Telefax (07229) 1876-01

Regierungspräsidium Freiburg
Abteilung Umwelt
Ref. 53.3, "Integriertes Rheinprogramm"
Bissierstr. 7, 79114 Freiburg

bearb.:	1.07.2010	Ro/Sk	zum Antrag vom ...18.12.2018... gehörend
gez.:	1.07.2010	Sk	
gepr.:	1.07.2010	Ro	

Maßstab: 1 : 250

Freiburg, den 14.12.2018

Plan Nr.:	13/078/02/05
-----------	--------------

Anlage: 12.7	Blatt: 1
--------------	----------