

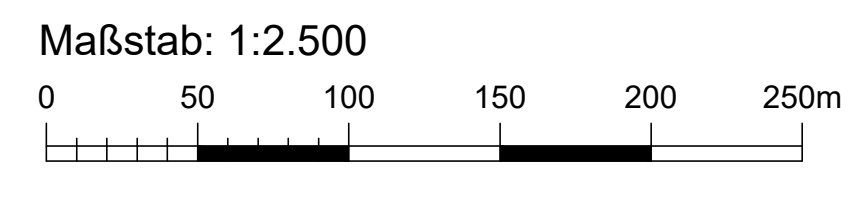


Rückhalteraum Wyhl / Weisweil
Lageplan Brunnen Ortslage Wyhl und Wyhl - Kuhwaide

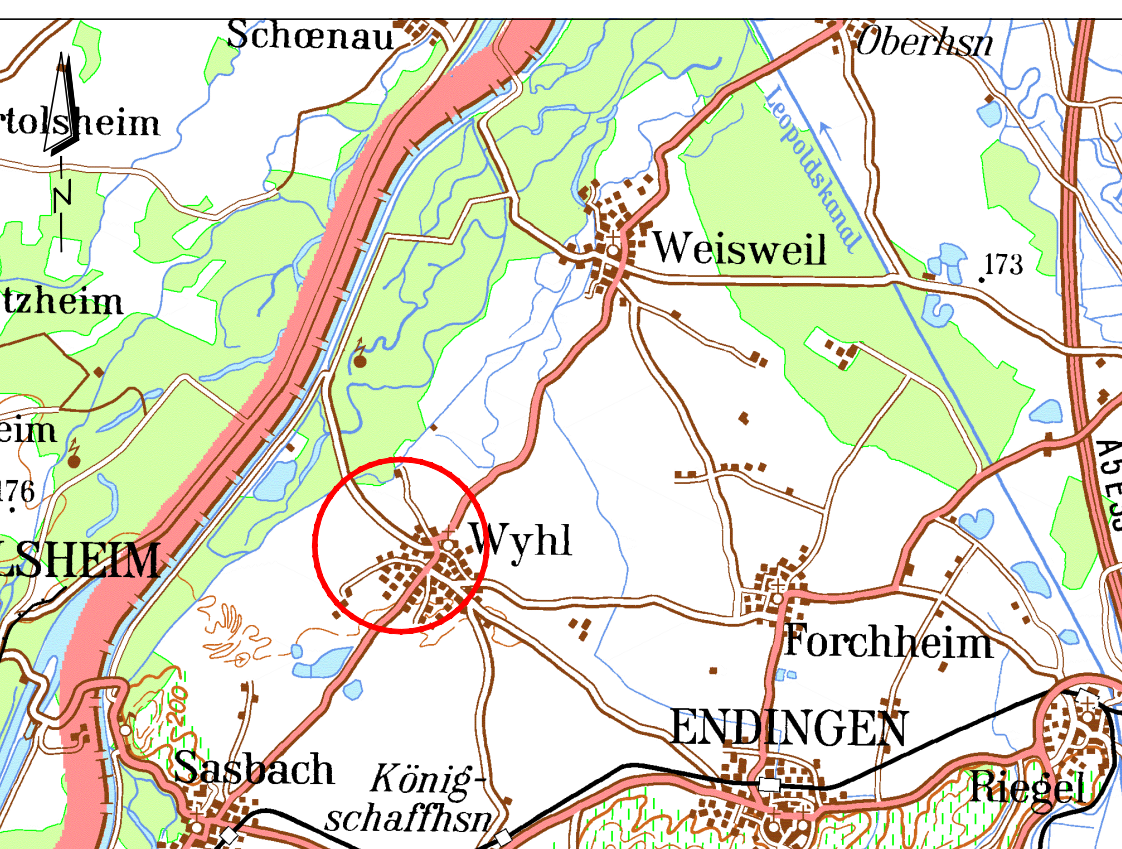

Legende:

- Leitungen Planung:
- 20 kV und 0.4 kV Erdleitung, LWL-Steuerkabel
 - Trafo geplant / bestehend
 - Abförderleitung GW-Entnahmebrunnen
 - Brunnenstandort
 - Steuerpegel
 - Kontrollschacht
 - Entlüftungsschacht
 - Flurneuordnung

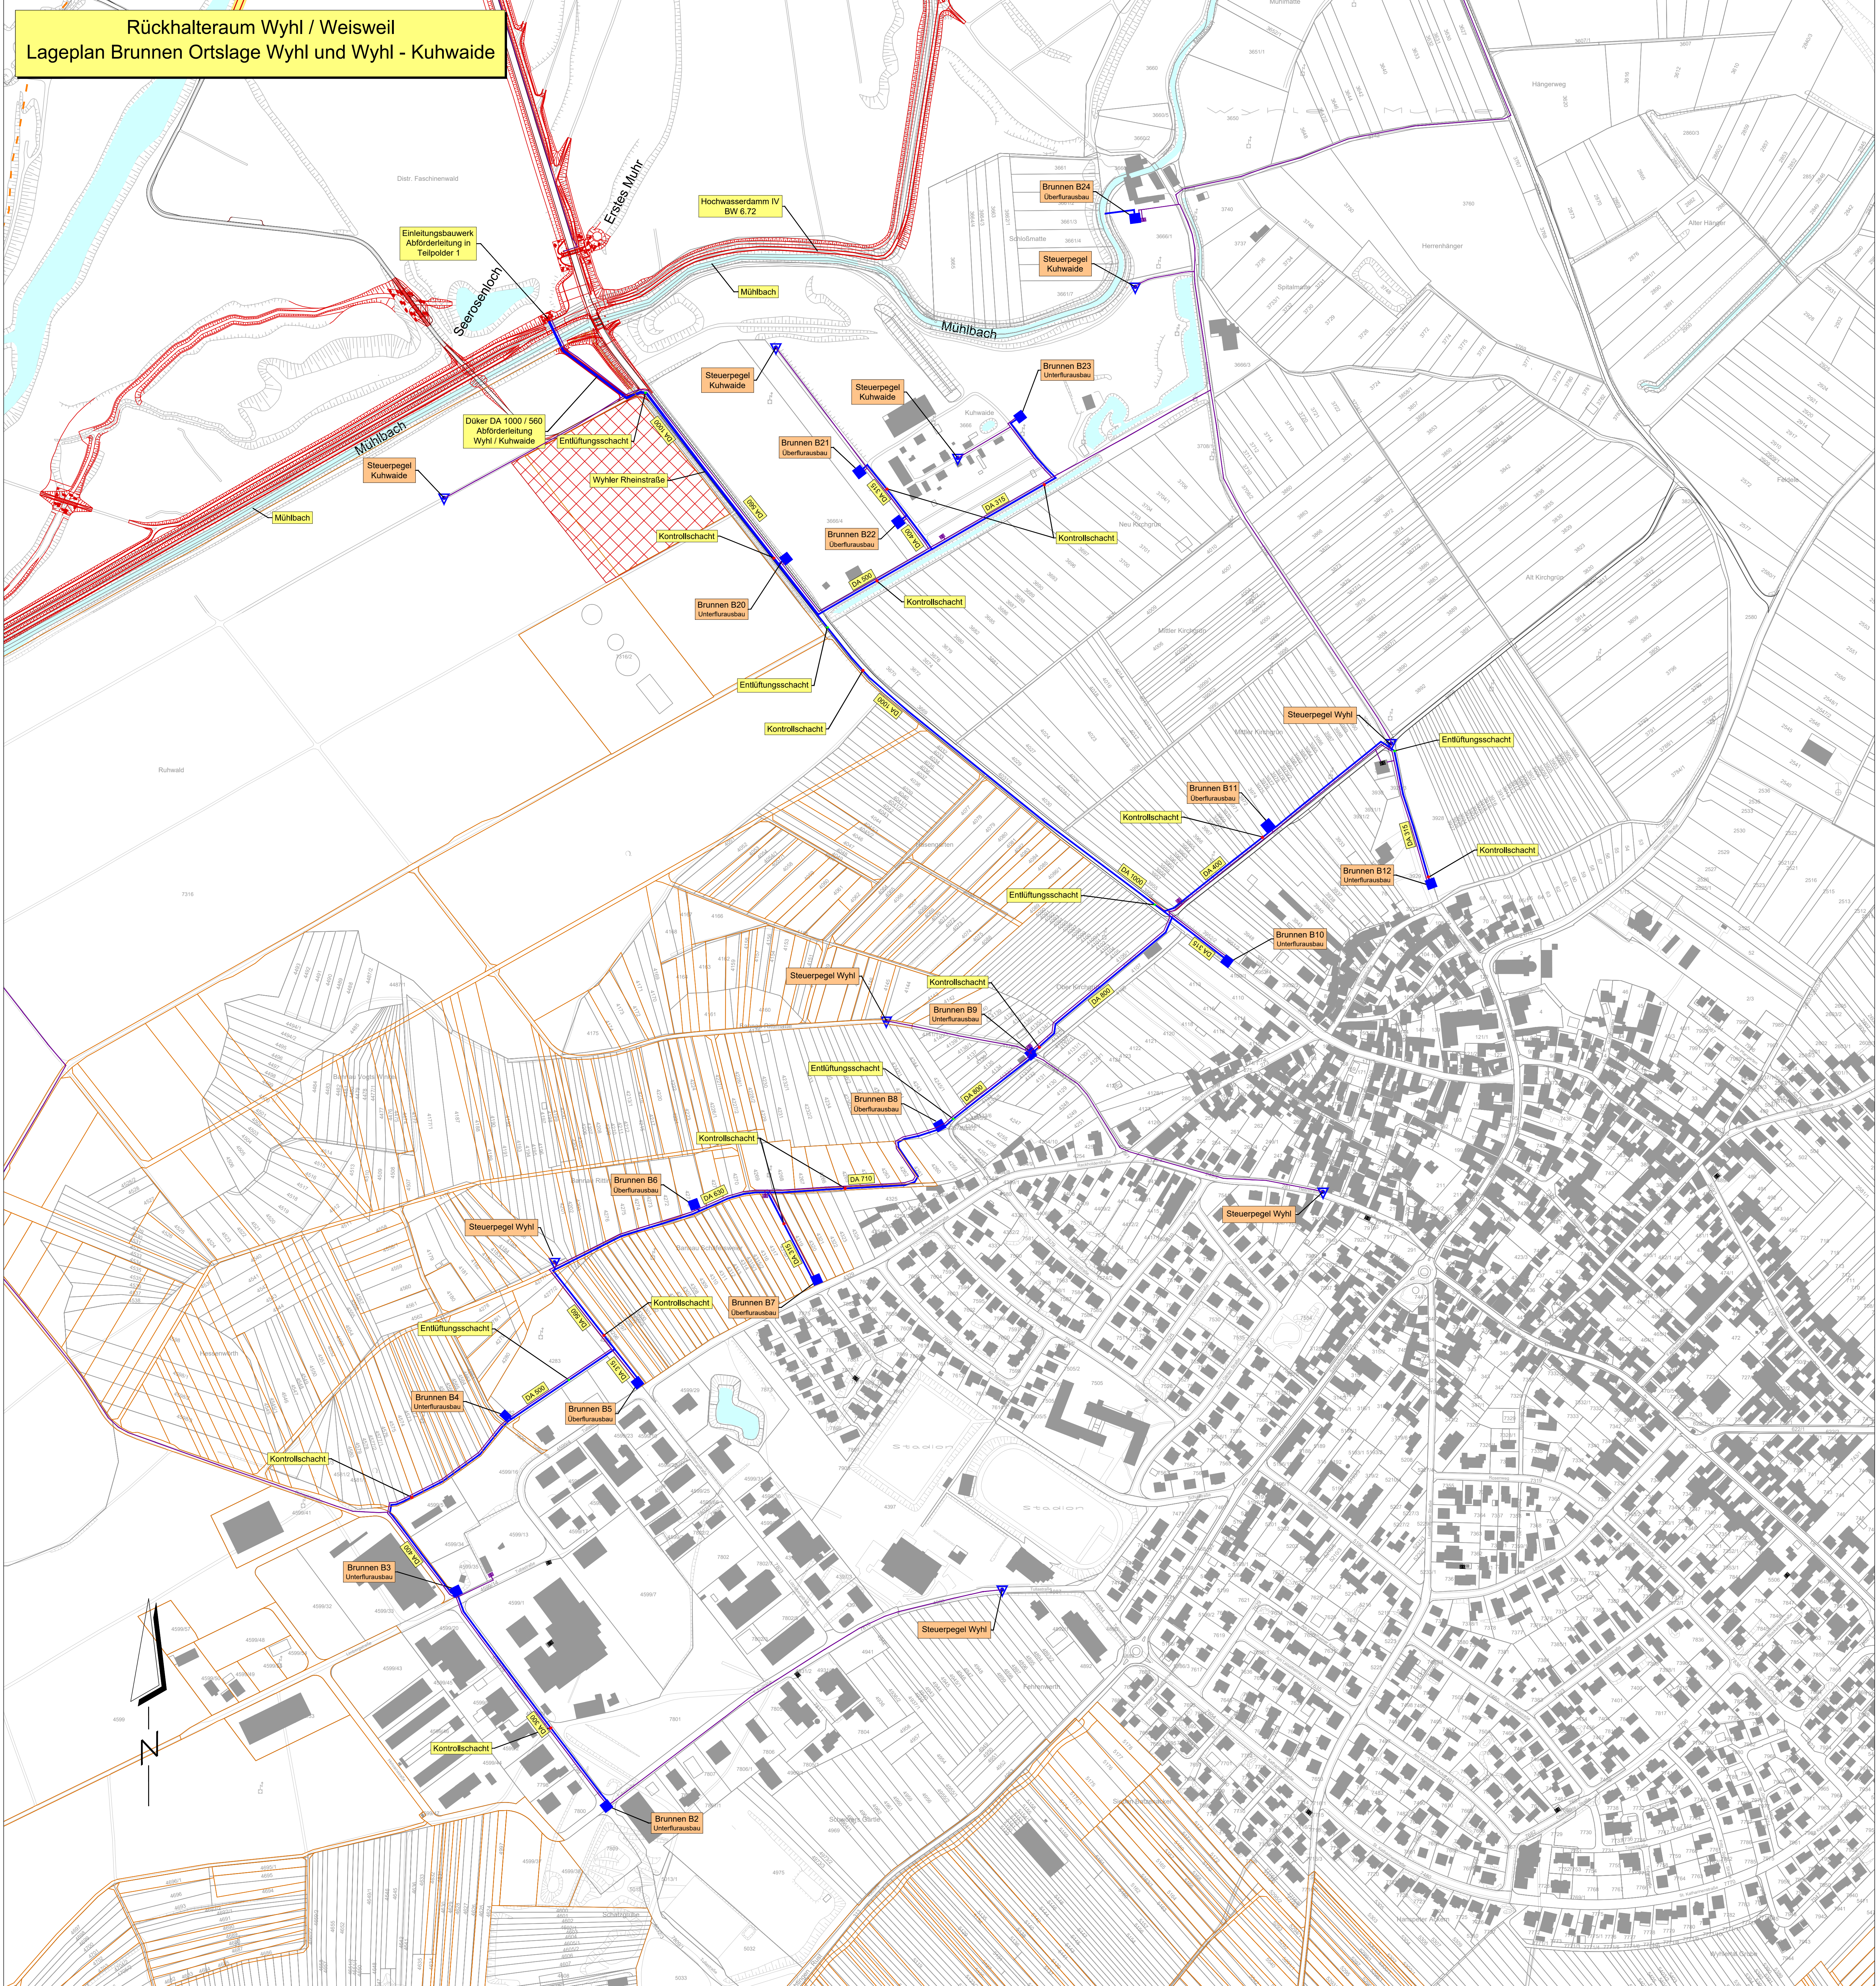

Regierungspräsidium Freiburg
Abteilung Umwelt

Rückhalteraum Wyhl/Weisweil
Binnenseitige Anpassungsmaßnahmen
GW-Brunnen Ortslage Wyhl (BW 6.83) und Wyhl - Kuhwaide (BW 6.84)
Übersichtslageplan

WALD+CORBE
Ingenieurin für Wasserbau, Wasserwirtschaft und Tiefbau
BERATENDE INGENIEURE
Am Heidekamm 18
70549 Högelsheim
Telefon: 07143 1070-0
Telefax: 07143 1070-17

Regierungspräsidium Freiburg
Abteilung Umwelt
Ref. 53.3, "Integriertes Rheinprogramm"
Bissierstr. 7, 79114 Freiburg

bearb.: 1.07.2010	Bau	zum Antrag vom 18.12.2018
gez.: 1.07.2010	Qu	geändert
gepr.: 1.07.2010	Ro	

Maßstab: 1:2500
Plan Nr.: 13/122/02/05

Datum: 28.08.2019
Anlage 15.1 Blatt: 1