



**Rückhalteraum Wyhl/ Weisweil;
BW 6.063: Durchlassbauwerk Querdamm Wyhler Rheinstraße
Lageplan**

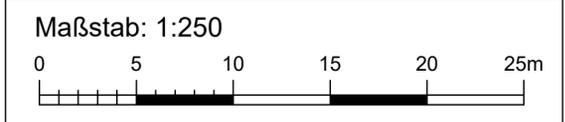

- Legende:**
- 171,50 + Bestandshöhe [m+NN]
 - 173,30 • Planungshöhe [m+NN]
 - Planung
 - Bestand
 - ~ Spundwand
 - - - Baukorridor
 - ▨ (Damm-) Böschung
 - Gewässer
 - Bauwerk, Beton
 - Bankett, Berme, Gewässersohle
 - ▨ Asphalt-, Pflasterweg
- Leitungen Planung:**
- LWL-Steuerkabel im Leerrohr
 - 0,4 kV Erdleitung
 - - - Leerrohr

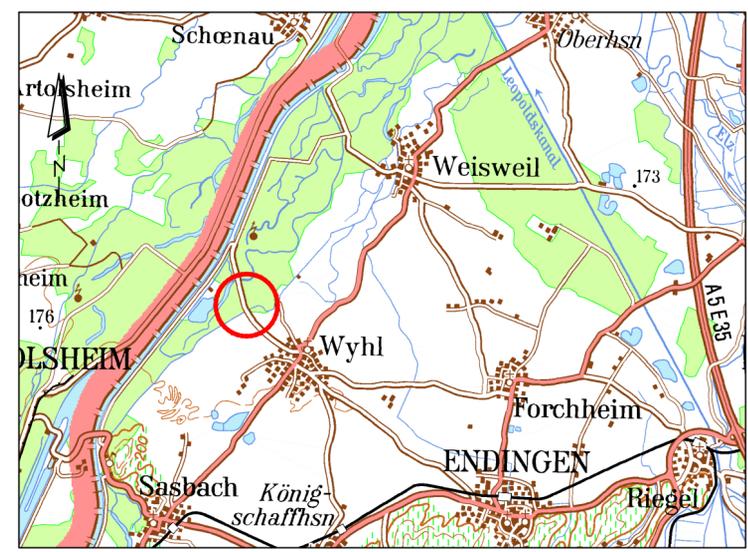

Regierungspräsidium Freiburg
 Abteilung Umwelt

Rückhalteraum Wyhl/Weisweil
BW 6.063: Durchlassbauwerk Querdamm Wyhler Rheinstraße
Lageplan

 Ingenieurbüro für Wasserbau, Wasserwirtschaft und Tiefbau BERATENDE INGENIEURE Am Hecklehamm 18 76549 Hügelsheim Telefon (07229) 1876-00 Telefax (07229) 1876-777		Regierungspräsidium Freiburg Abteilung Umwelt Ref. 53.3, "Integriertes Rheinprogramm" Bissierstr. 7, 79114 Freiburg
bearb.:	1.07.2010	Ro/Sk
gez.:	1.07.2010	Sk/Ste
gepr.:	1.07.2010	Ro
zum Antrag vom	18.12.2018	
Maßstab: 1 : 250 Plan Nr.: 13/035/02/02		Datum: 14.12.2018 Anlage 8.5 Blatt: 1

Ing.-Büro WALD + CORBE CAD Größe: 630 x 420 mm Fläche: 0,26 m²