


Rückhalteraum Wyhl / Weisweil
Abförderleitungen Ortslage Weisweil

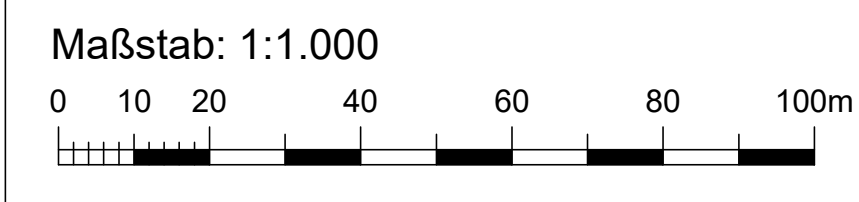


Legende:

Leitungen Planung:

- 20 kV und 0,4 kV Erdleitung, LWL-Steuerkabel
- Trafo geplant / bestehend
- Abförderleitung GW-Entnahmebrunnen
- Brunnenstandort
- Steuerpegel
- Kontrollschacht
- Entlüftungsschacht

Leitungen Bestand:

- Gasleitung
- Mischwasserleitung
- Regenwasserleitung
- Schmutzwasserleitung
- Erdleitung Strom
- Erdleitung Telekom
- Freileitung Telekom
- Wasserversorgungsleitung

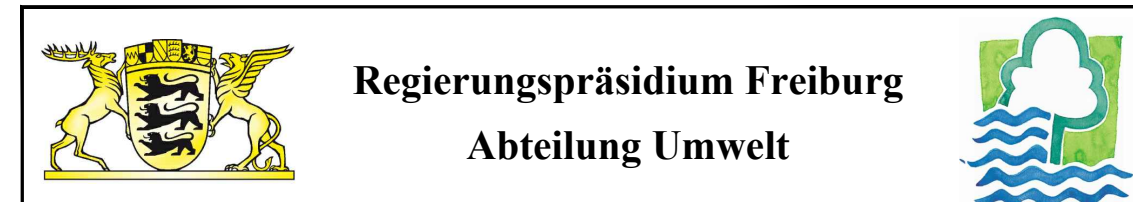

Rückhalteraum Wyhl/Weisweil

Binnenseitige Anpassungsmaßnahmen

GW-Entnahmebrunnen Ortslage Weisweil (BW 6.85)

Lageplan Teil 1



Ingenieurin für Wasserbau, Wasserwirtschaft und Tiefbau
BERATUNGS INGENIEURE
Am Hochaltdamm 18
79589 Hügelsheim
Telefon (0722) 1615-0
Telefax (0722) 1615-777

Regierungspräsidium Freiburg
Abteilung Umwelt
Ref. 53.3, "Integriertes Rheinprogramm"
Bismarckstr. 7, 79114 Freiburg

bes.: 1.07.2010	Ste / Bau	zum Antrag vom 18.12.2018
gez.: 1.07.2010	Ou	gehört
gepr.: 1.07.2010	Ro	
Maßstab: 1:1000	Datum: 28.08.2019	
Plan Nr.: 13/123/02/06	Anlage 17.1	Blatt: 2