
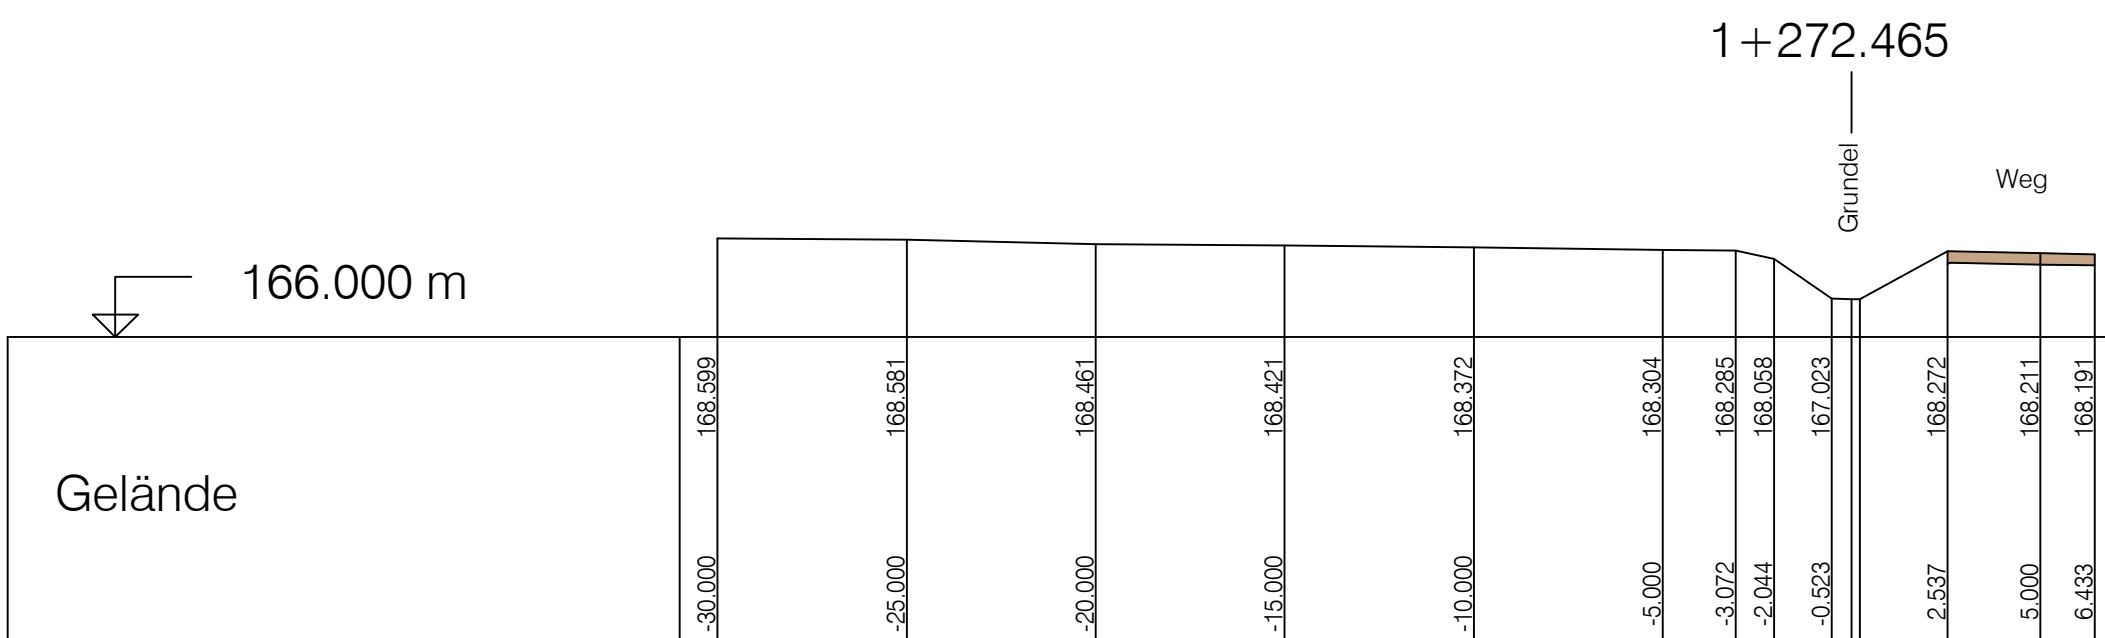
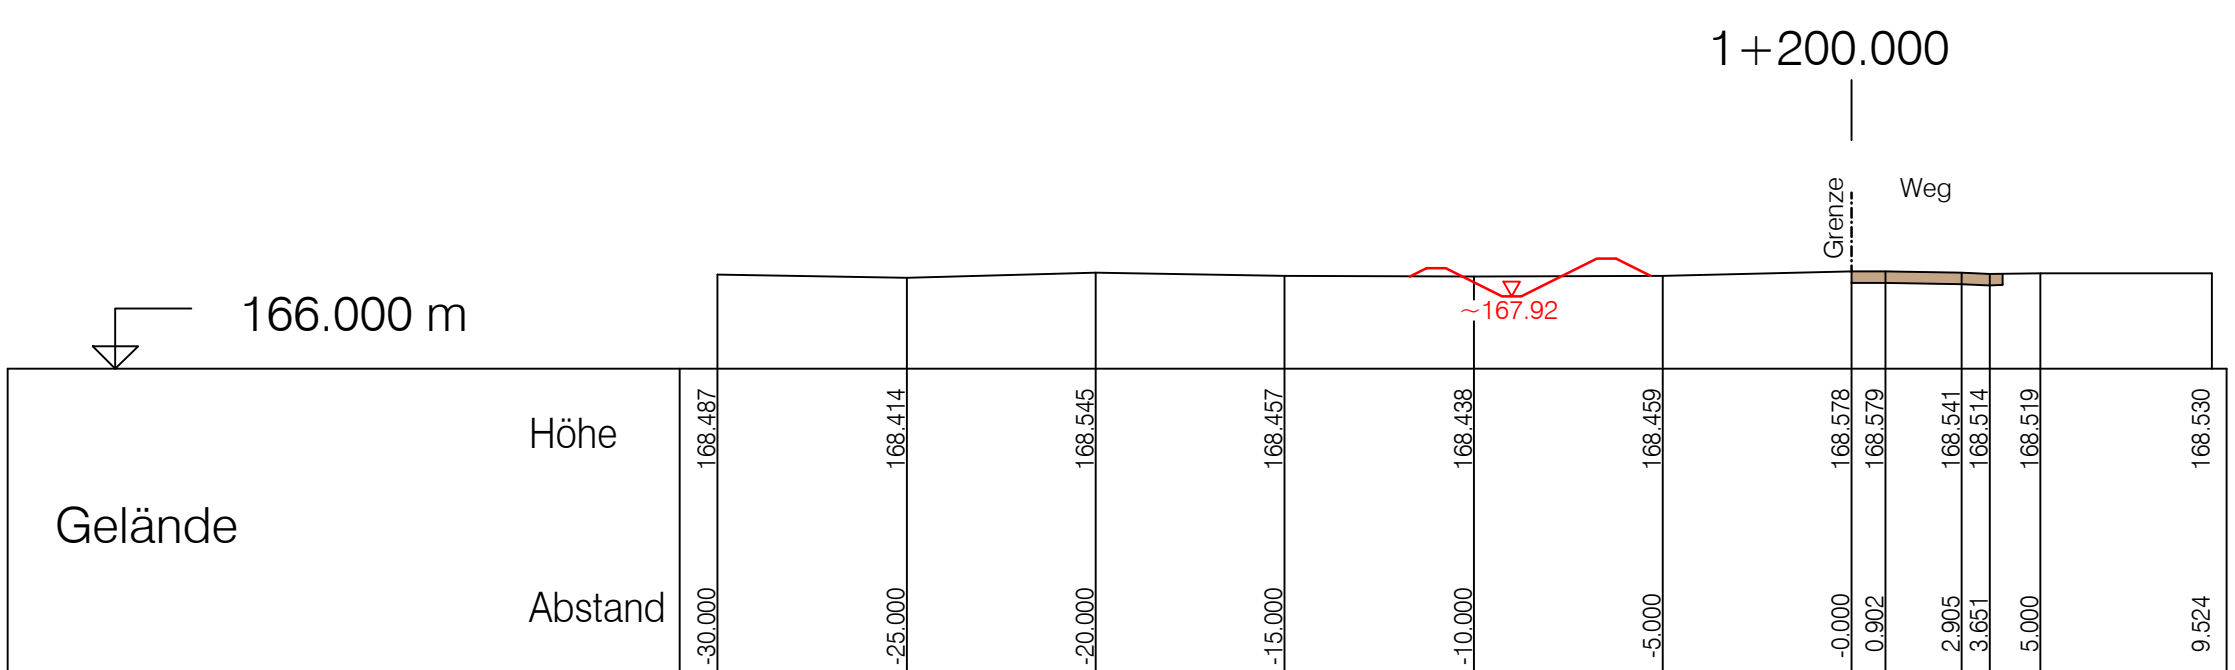
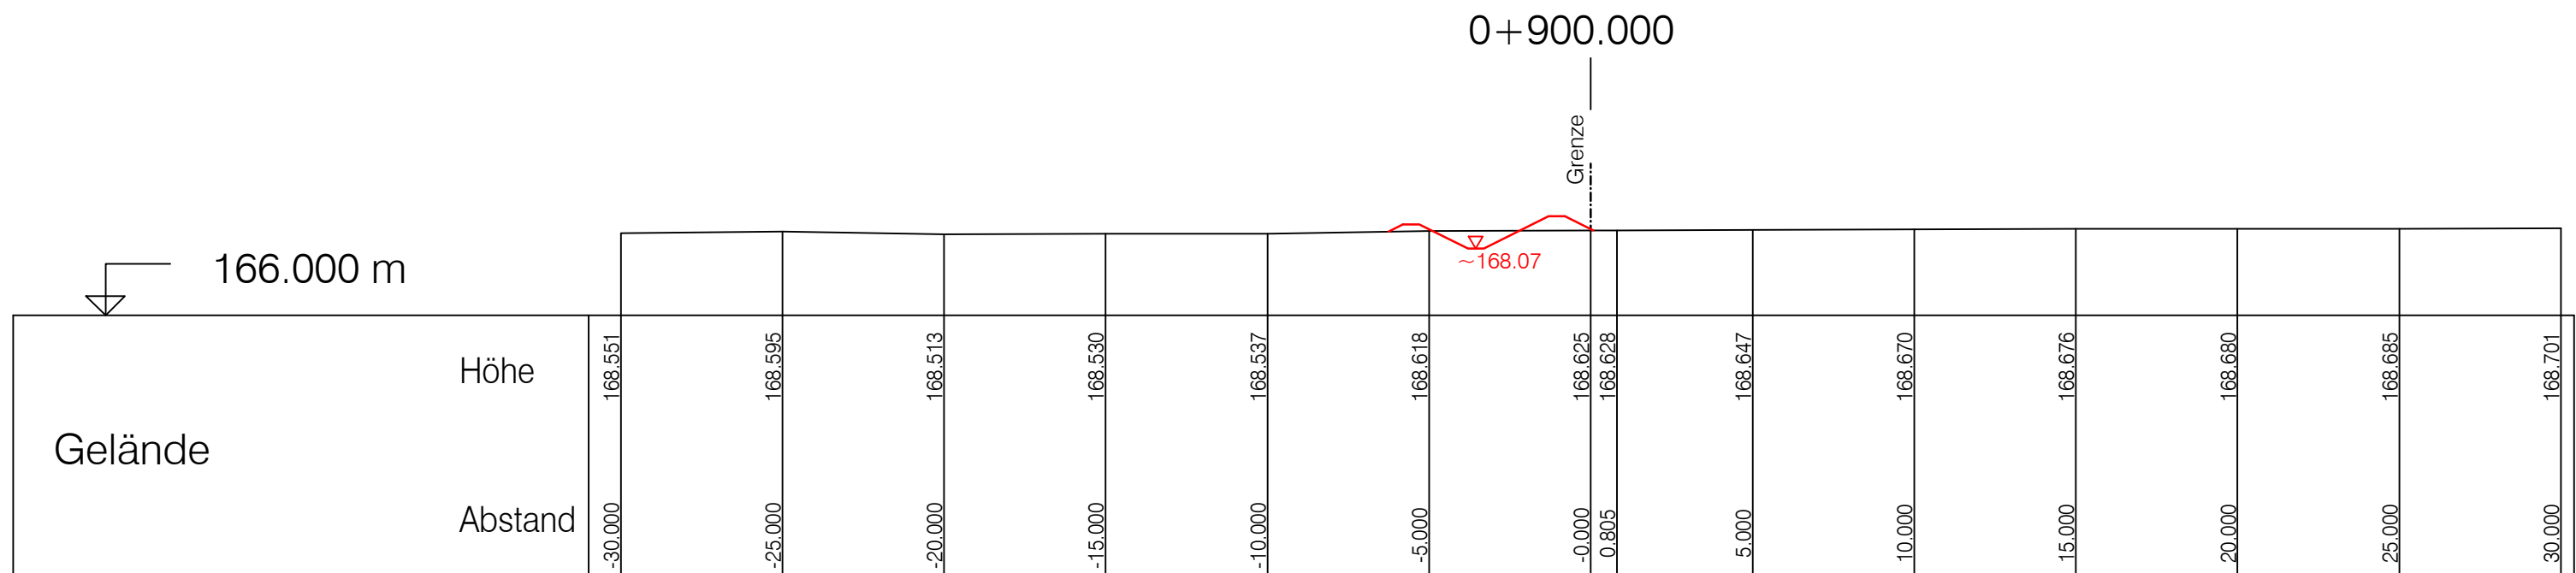
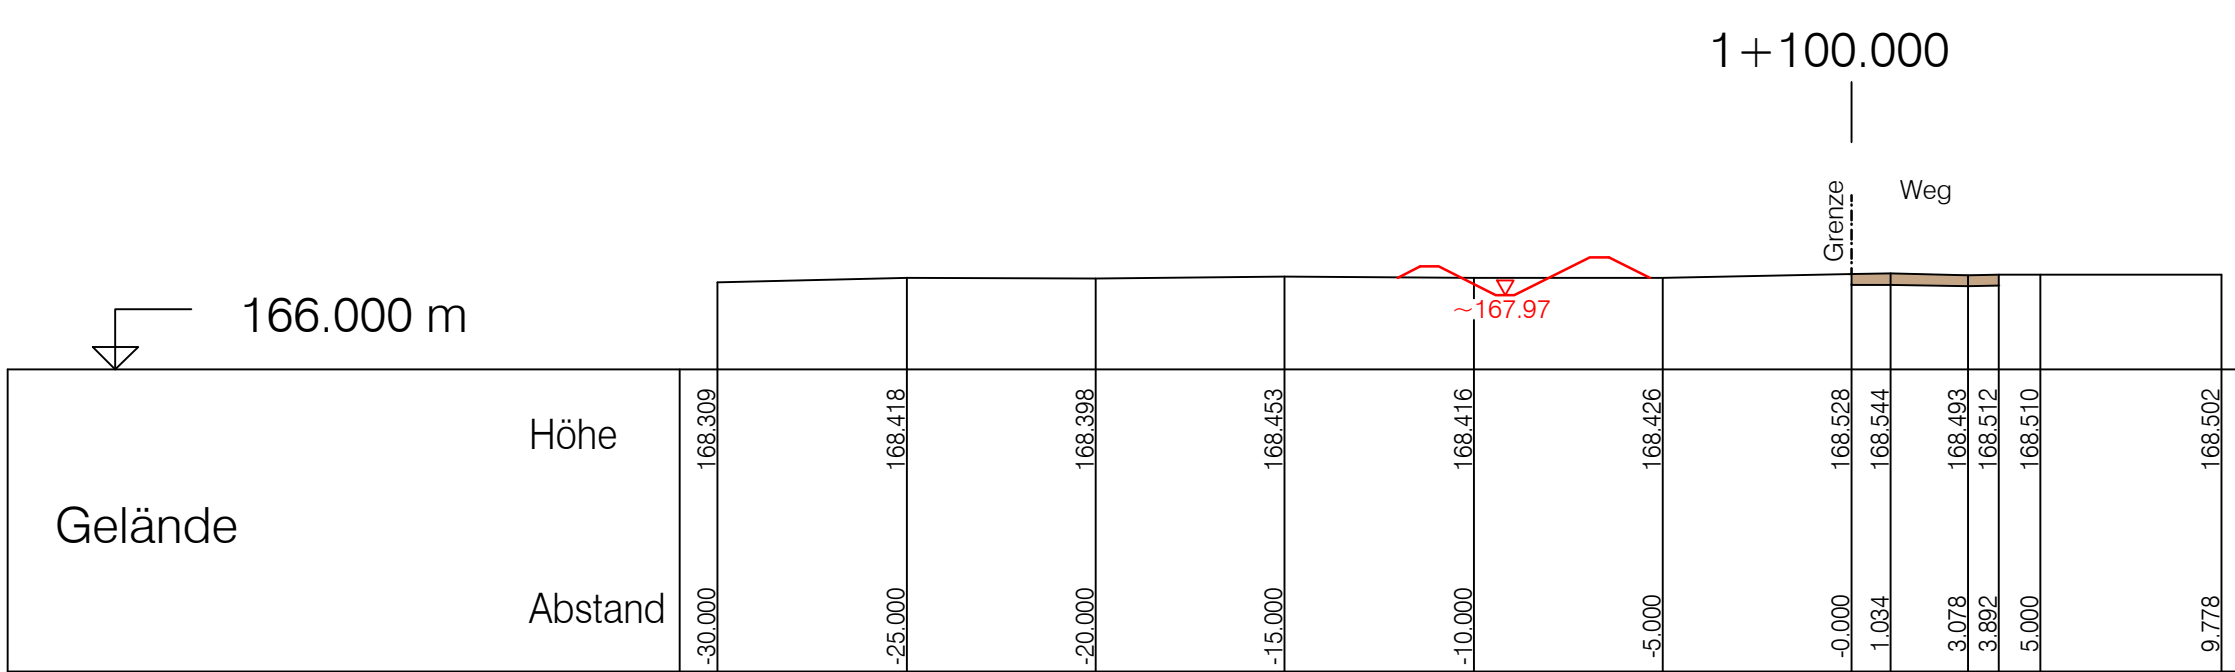
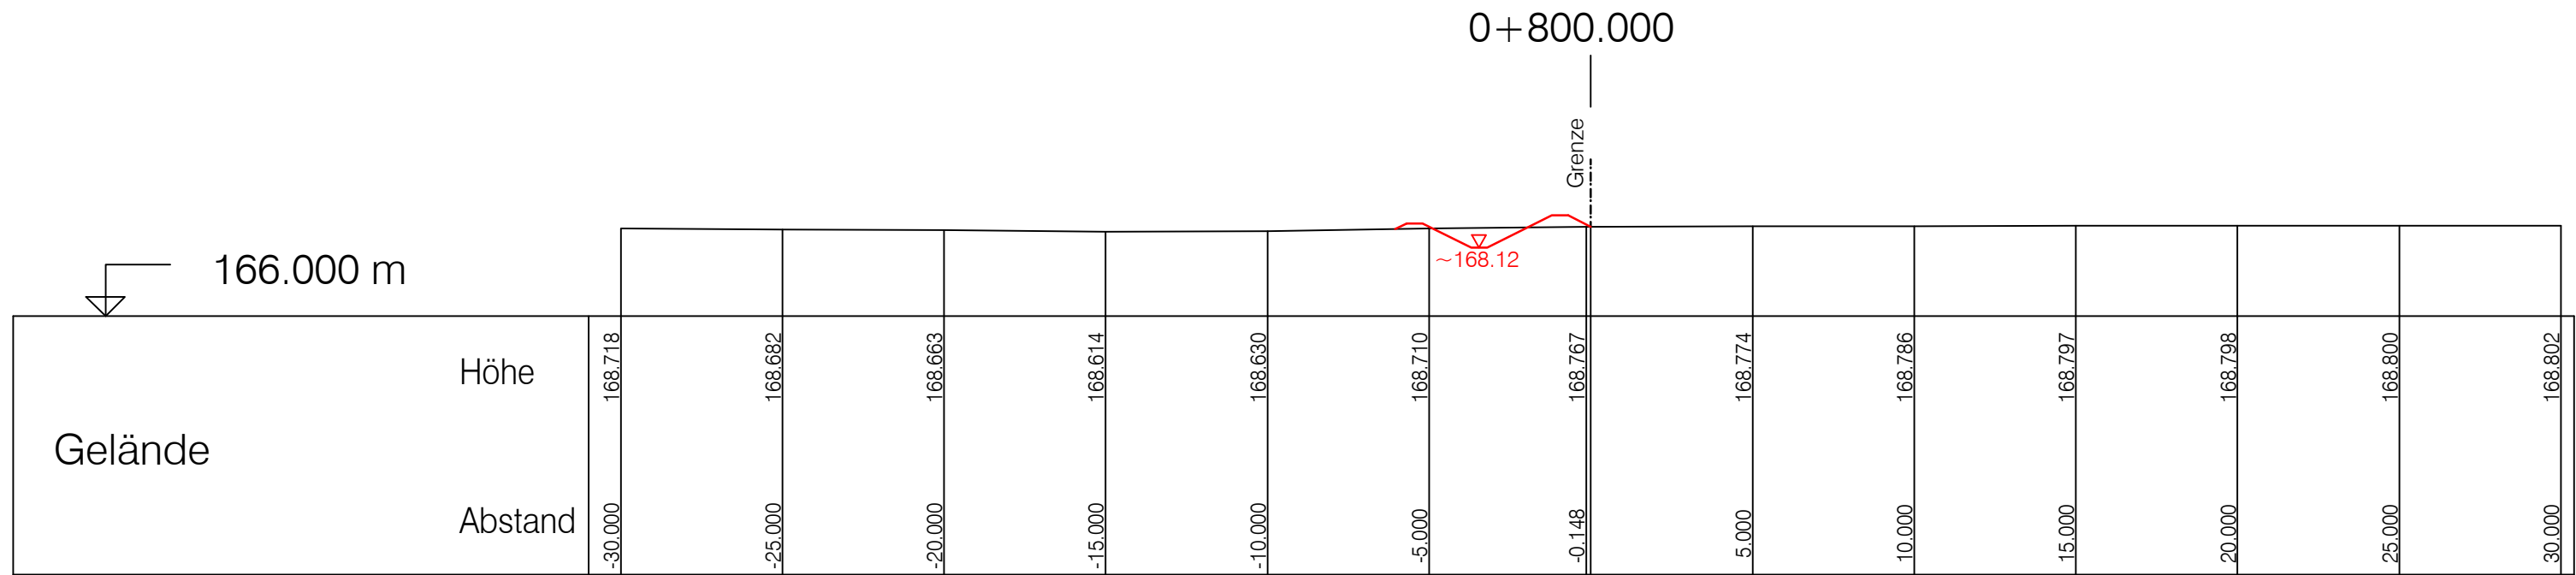
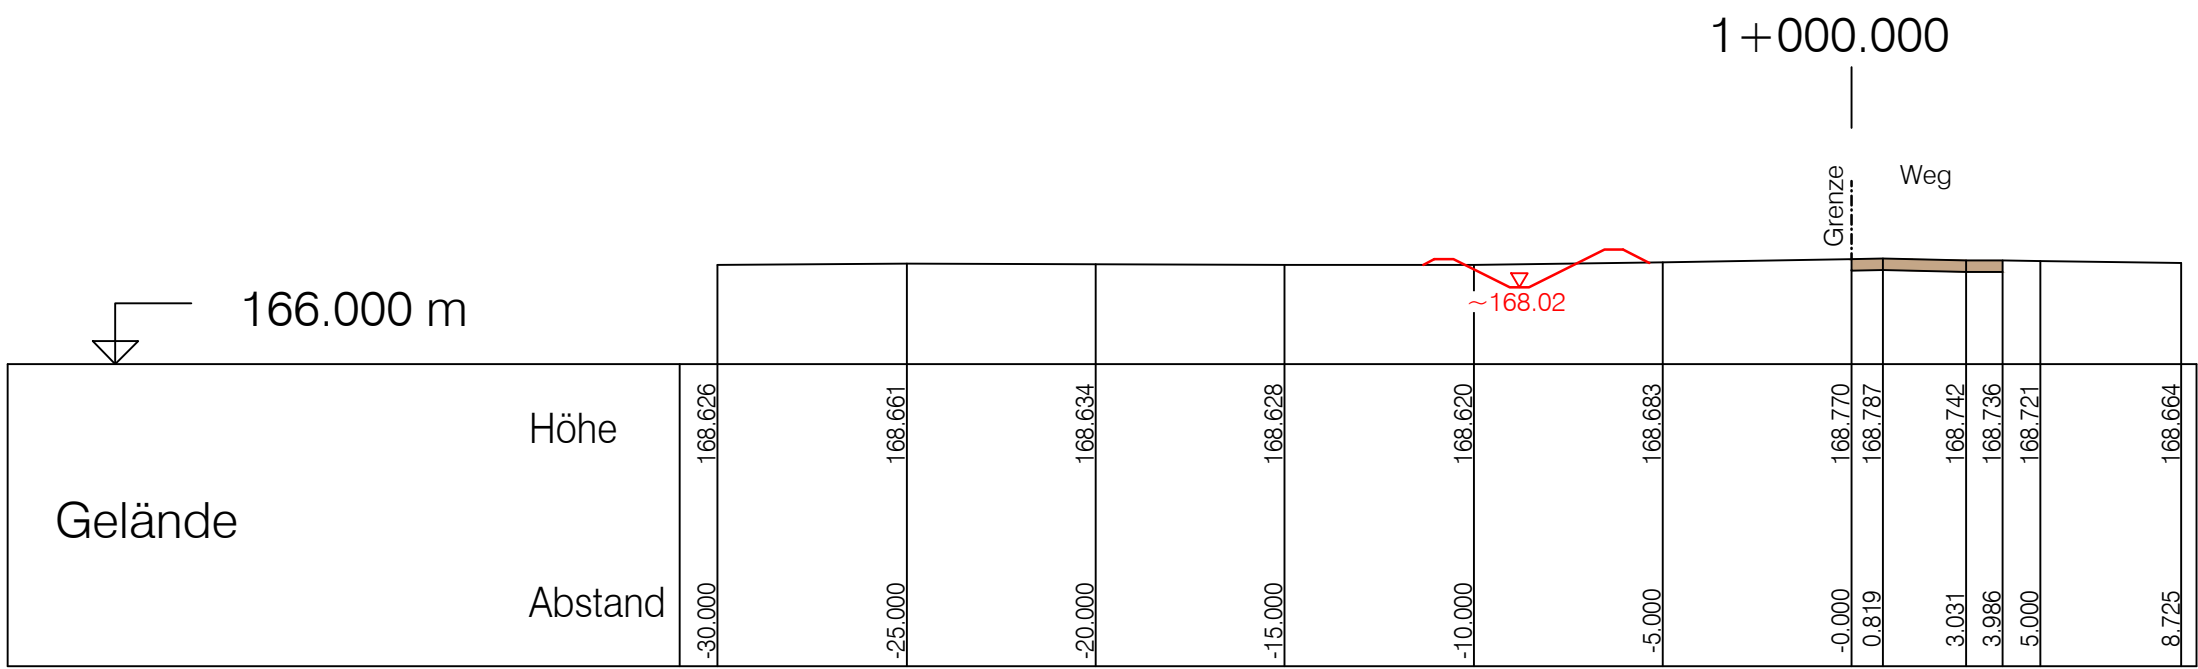
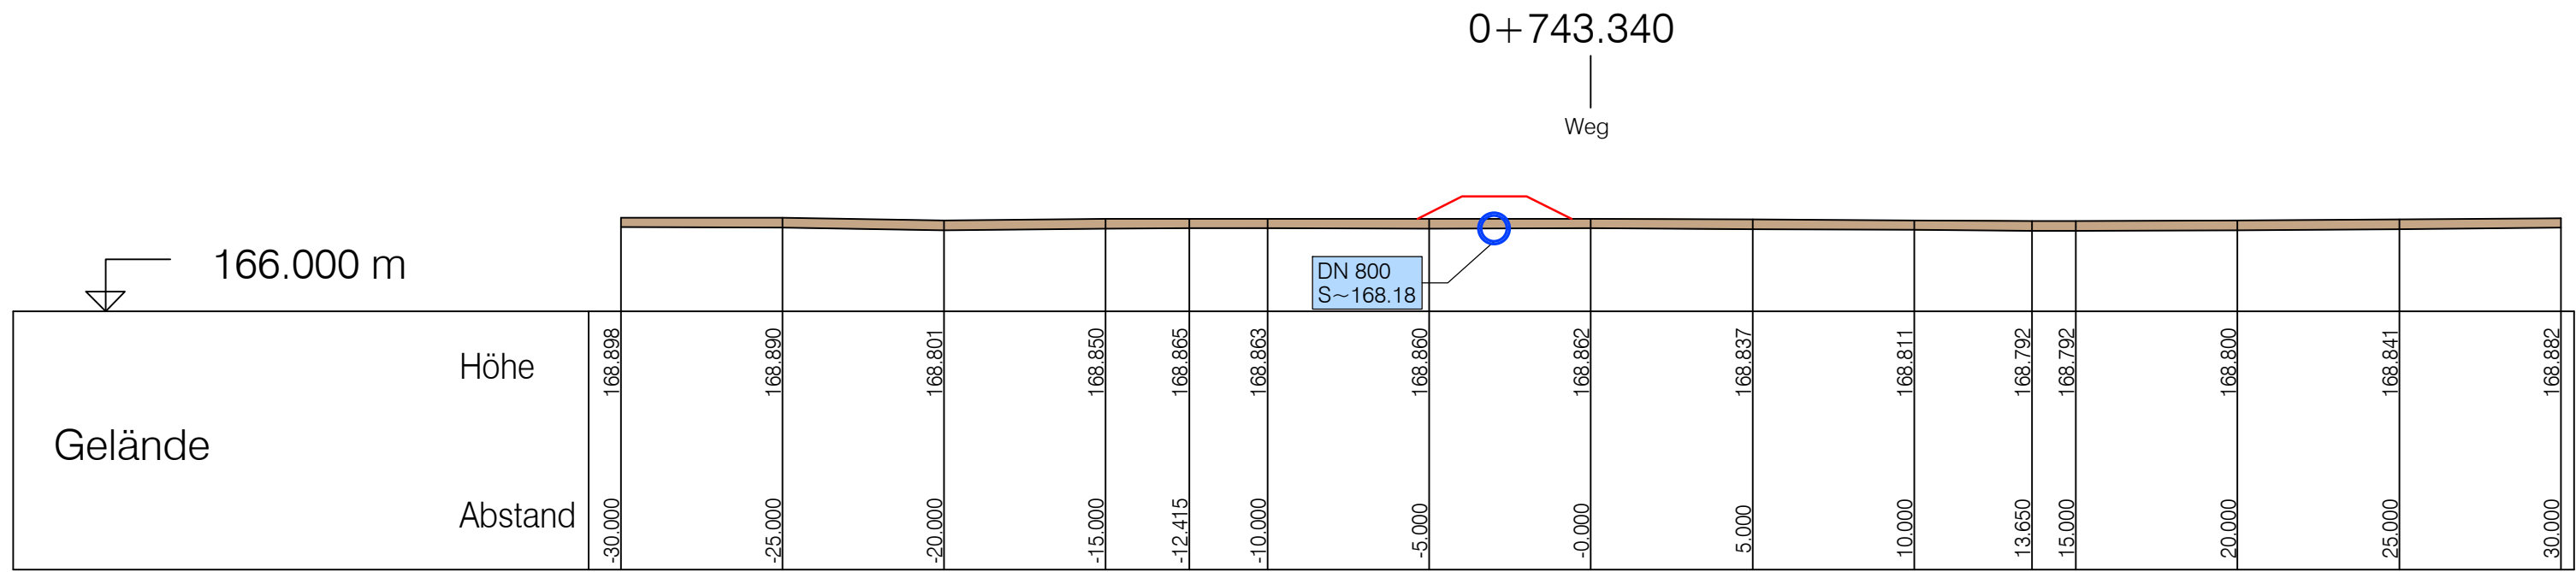
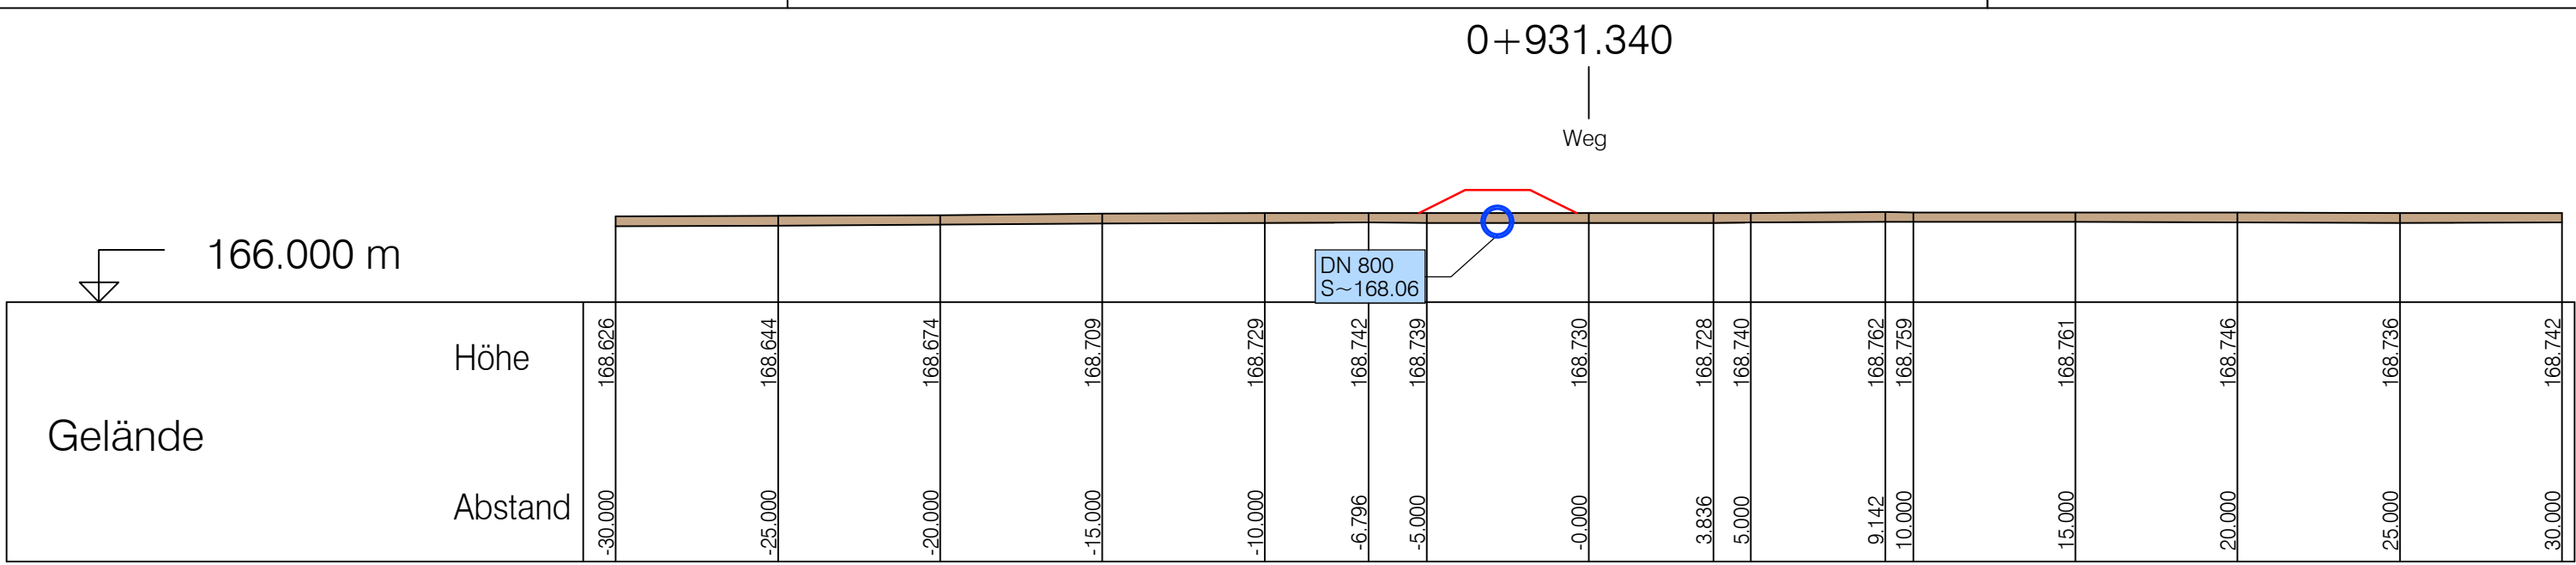


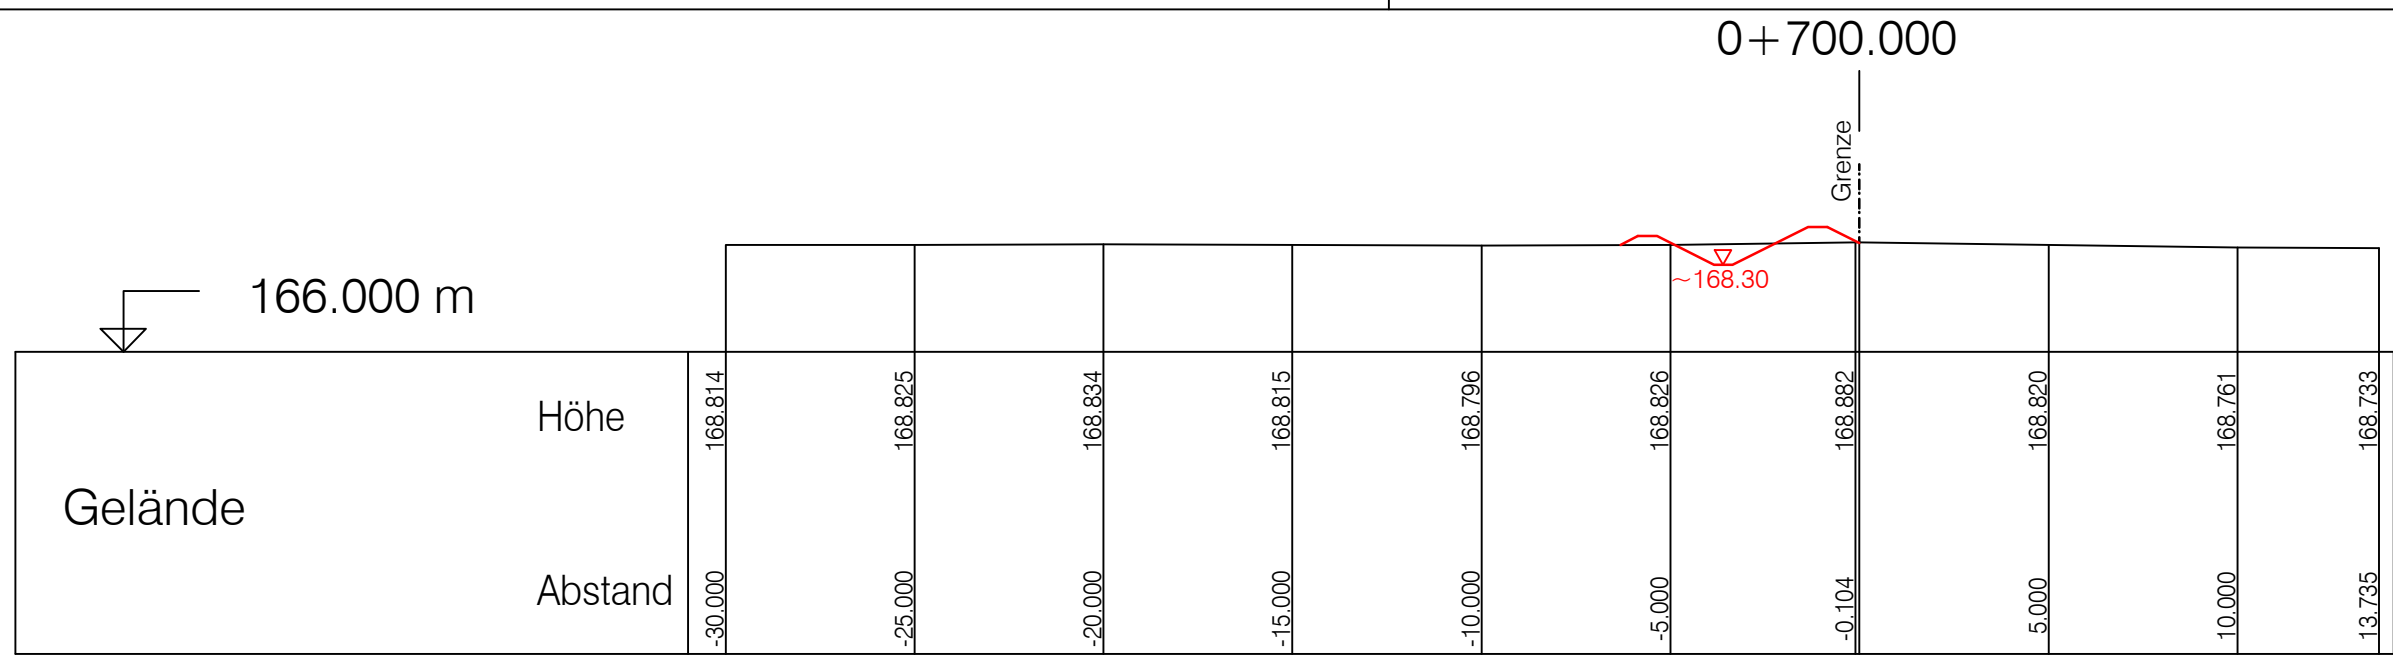

a	"A", "E" Änderungen und Ergänzungen gemäß Besprechung vom 07.09.2017	29.09.2017	C.Braun	SchnHö
Index	"A" = Änderung; "E" = Ergänzung	Datum	Gez.	Gepr.

Genehmigungsplanung Erlaubnisverfahren	1. Fertigung
--	--------------

WV SÜDLICHE ORTENAU

Sicherung der Wasserversorgung
im südlichen Ortenaukreis

Ersatzwässerungsgebiet
im LSG östlich des Heuweges

Anlage - Plan-Nr.
6 - 3a

Projekt-Nr.
2013-280

8-3a_05
Maßstab:
1:200

Blattinhalt:

Querschnitte
0+700.00 bis 1+272.465

Auftraggeber:
Wasserversorgungsverband
Südliche Ortenau
Rathausplatz 1
77975 Ringsheim
Hummel
Datum: 05.12.2016

Planverfasser:
ZINK
INGENIEURE
Ingenieurbüro für
Tief- und Wasserbau
zink
Datum: 05.12.2016

Verm.

Gez.

Entw.

Gez.

Gepr.

Datum

29.09.2017

März 2016

März 2016

März 2016

Name

SchnHö

C.Braun

SchnHö

SchnHö

Poststraße 1 • 77886 Lauf
Tel. 07841 703-0 • Fax -80

Blattgröße: 95,0/59,4