




Draufsicht:
M 1:50

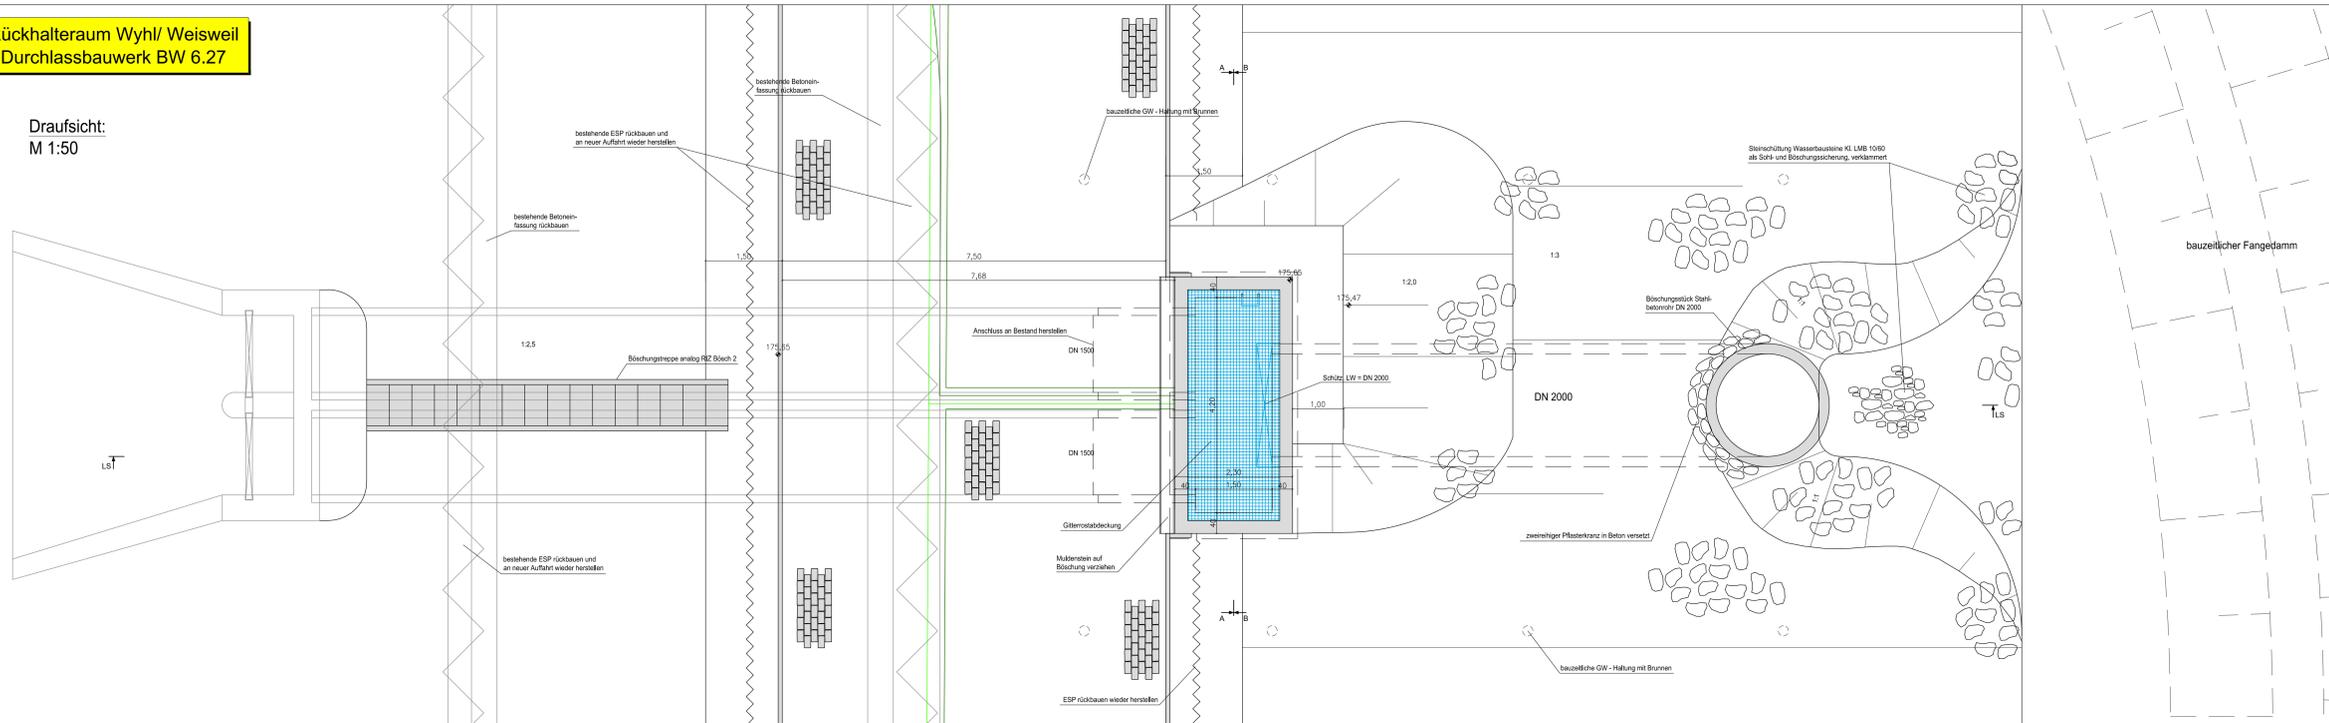


Längsschnitt:
M 1:50

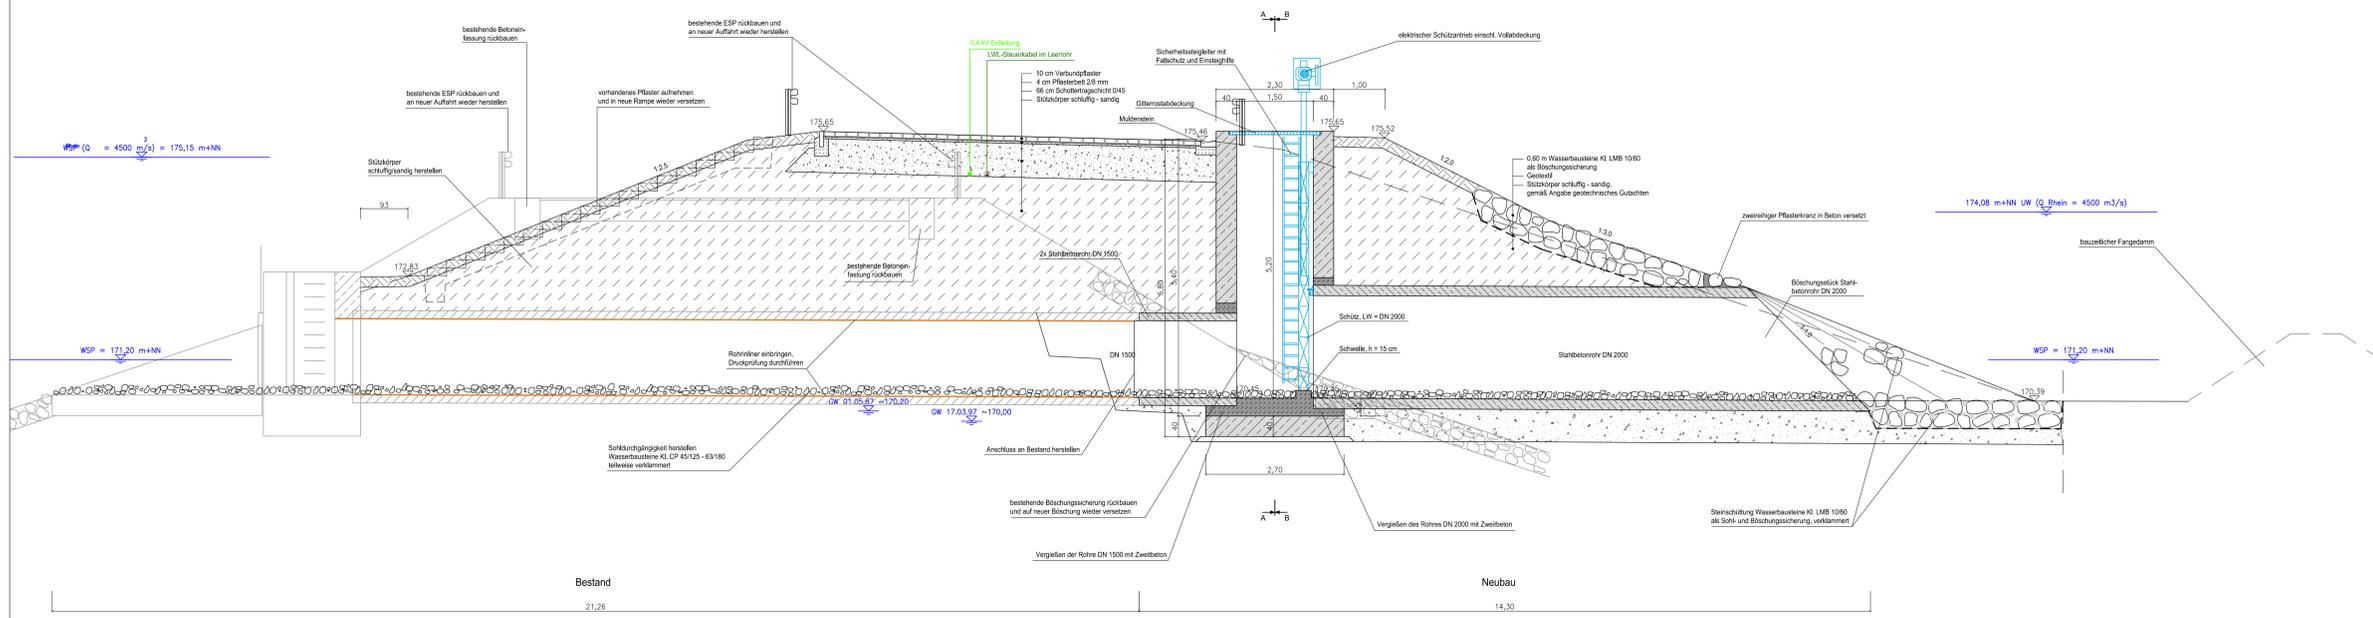

Schnitt A - A:
M 1:50

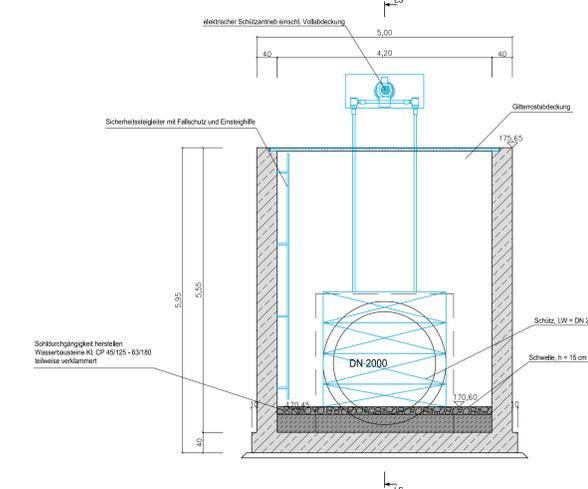

Schnitt B - B:
M 1:50

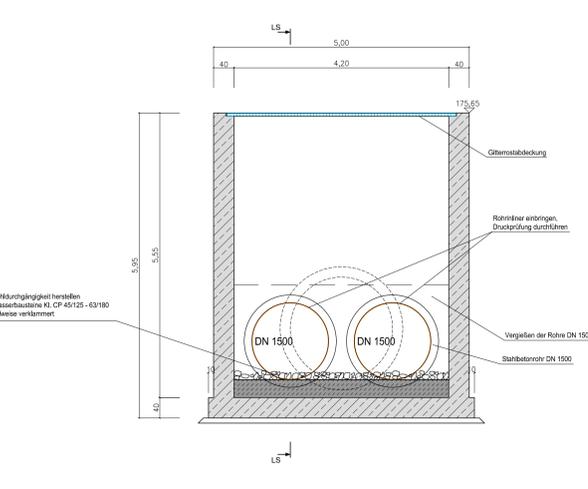

Legende:

- Planungshöhe [m+NN]
- Planungshöhe [m+NN]
- Planung
- Bestand
- Stahlbeton
- Zweitbeton
- Bauwerk, Beton
- Verbundpflaster
- Schottertragsschicht
- Graben- / Dammböschung

Leitungen Planung:

- 0,4 kV Erdleitung
- LWL-Steuerkabel im Leerrohr

Regierungspräsidium Freiburg
Abteilung Umwelt

Rückhalteraum Wyhl/Weisweil
BW 6.27: Durchlassbauwerk bei Rhein-km 245,100
Draufsicht, Längsschnitt, Schnitte
Bauwerksplan

WALD + CORBE
Ingenieur für Wasserbau, Wasserwirtschaft und Tiefbau
BERATENDE INGENIEURE
Am Heubühlweg 14
78164 Heubühlweg
Telefon 07223 187600
Telefax 07223 187677

Regierungspräsidium Freiburg
Abteilung Umwelt
Ref. 53.3 "Integriertes Rheinprogramm"
Bisslerstr. 7, 79114 Freiburg

bearb.:	1.07.2010	Ro/Mu	zum Antrag vom 18.12.2018
gez.:	1.07.2010	Mu	gehörend
gepr.:	1.07.2010	Ro	

Maßstab: 1:50
Plan Nr.: 13/07/13/02

Datum: 14.12.2018
Anlage 8.2
Blatt: 1