



Rückhalteraum Wyhl / Weisweil
Längsschnitt Schlut 4 (Achse 62)

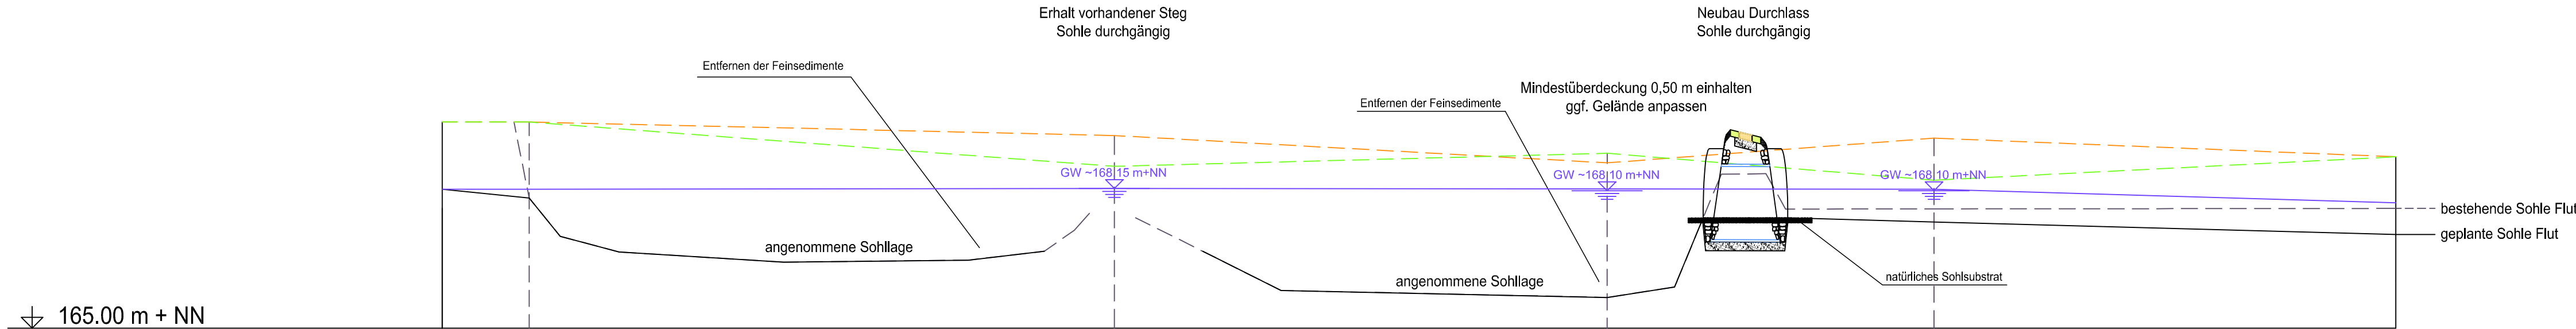


Planung Sohle	168.20	168.00	167.63	167.47	167.45	167.16
Bestand Sohle Vermessung 2001		168.00	167.63	165.71	167.75	167.76
rechte BOK	169.75	169.75	169.44	168.81	169.38	168.95
linke BOK	169.75	169.75	168.73	169.03	168.41	168.95
WSP im Planzustand (Var. 1.3.19)	168.20	168.20	168.22	168.21	168.20	167.89
Station	450.00	430.00	295.20	181.70	106.40	0.00

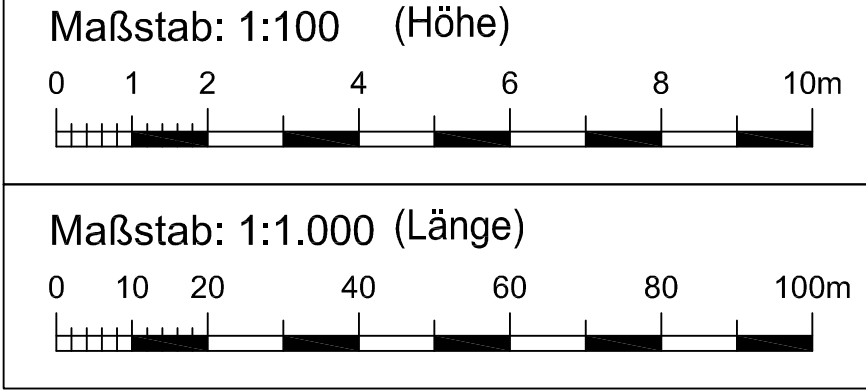

Legende :

- Planung Sohle
- GW ~168,70 m+NN
- Bestand Sohle (Verm. 2001)
- BOK rechts
- BOK links
- WSP Planzustand (Variante 1.3.19)

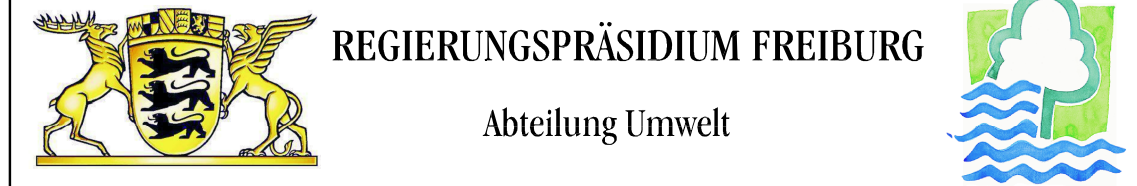

Rückhalteraum Wyhl/Weisweil

Binnenseitige Anpassungsmaßnahmen

Ausbau Schlut 4 (BW 6.876)

Längsschnitt

WALD+CORBE Ingenieurbüro für Wasserbau, Wasserwirtschaft und Tiefbau BERATENDE INGENIEURE Am Hecklehamm 18 76549 Hügelsheim Telefon (07229) 1876-00 Telefax (07229) 1876-77			Regierungspräsidium Freiburg Abteilung Umwelt Ref. 53.3, "Integriertes Rheinprogramm" Bissierstr. 7, 79114 Freiburg
bearb.:	1.07.2010	Qu	zum Antrag vom .18.12.2018 gehörend
gez.:	1.07.2010	Bau	
gepr.:	1.07.2010	Ro	
Maßstab: L 1:1.000, H 1:100			Freiburg, den 14.12.2018
Plan Nr.: 13/1 4/05/07			Anlage: 19,2 Blatt: 1