




Rückhalteraum Wyhl/ Weisweil
Maßnahme 4
Querprofile

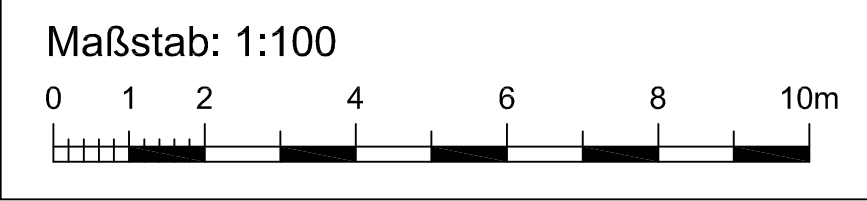


Station 0+037

Planung
Bestand

165.00 m + NN

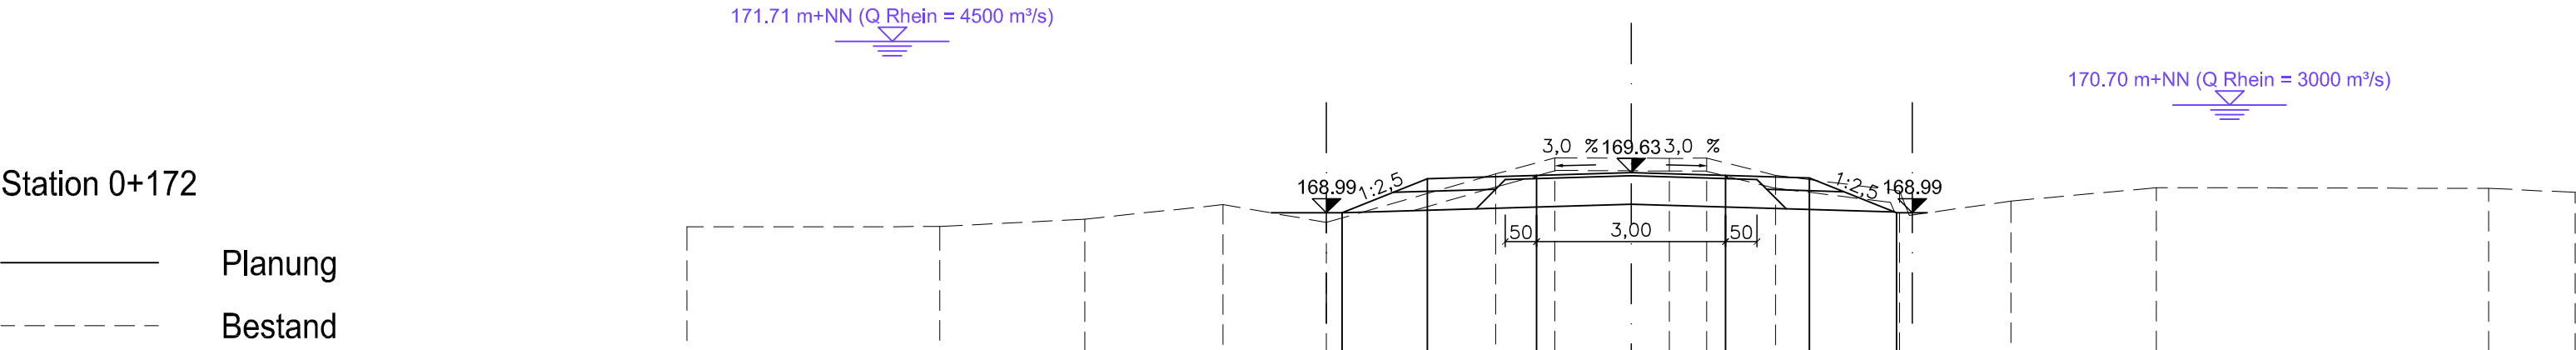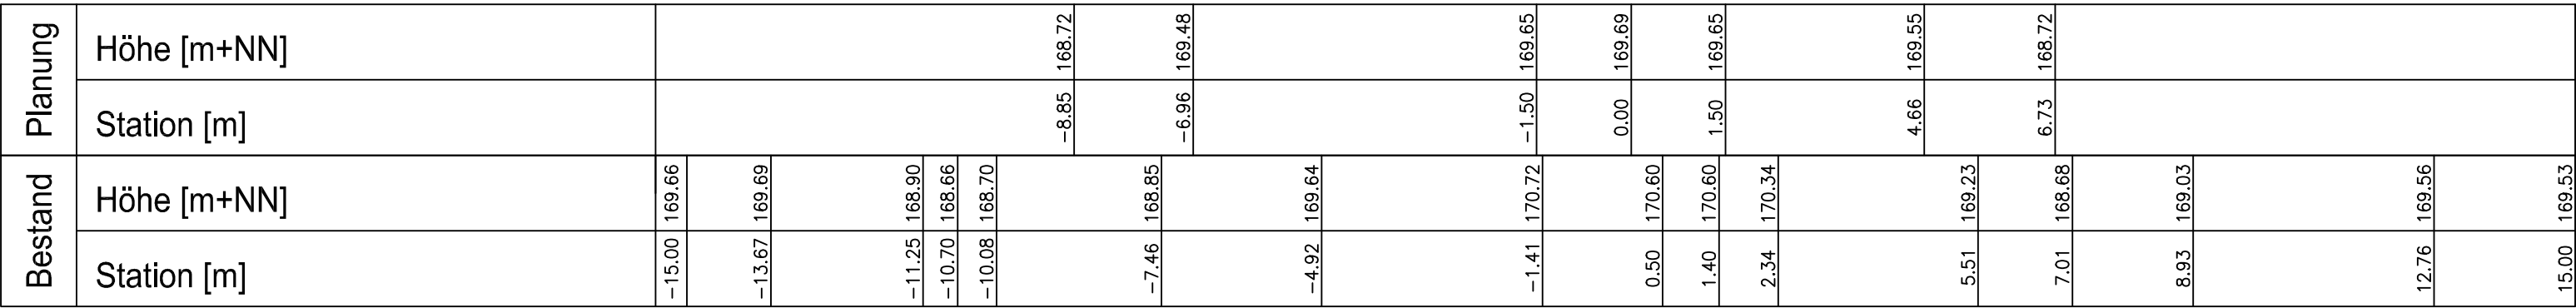


165.00 m + NN

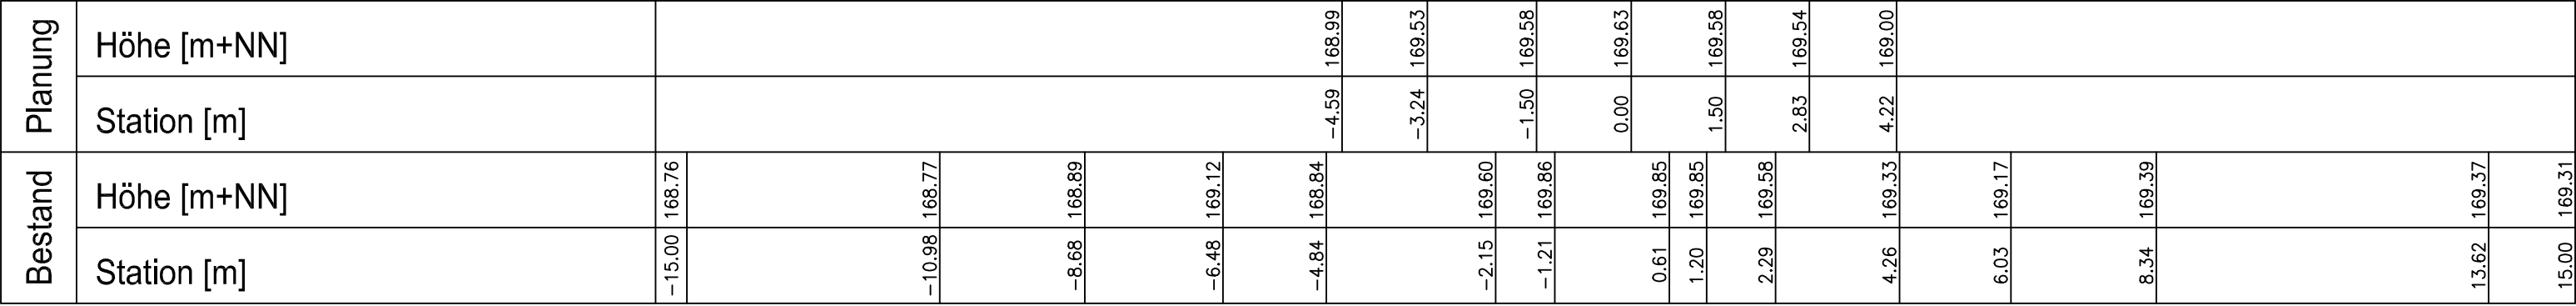


Station 0+338

Planung
Bestand

165.00 m + NN

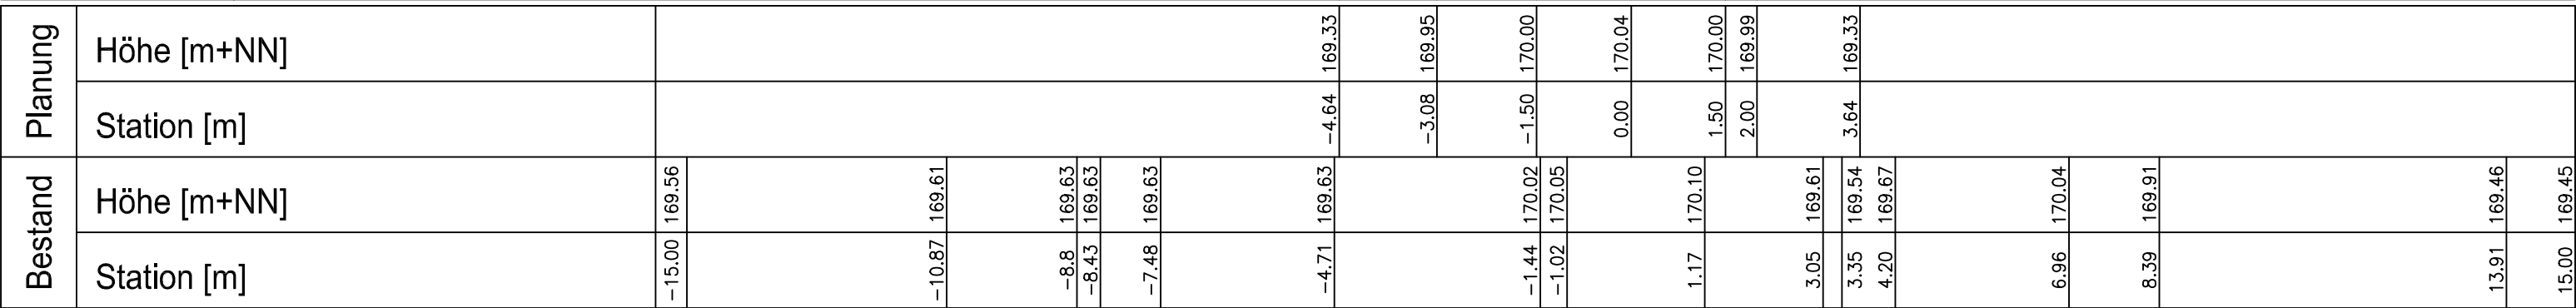

Legende:
Planung
Bestand
Abtrag
Oberboden
Kies / Schotter

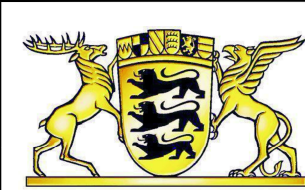

REGIERUNGSPRÄSIDIUM FREIBURG
Abteilung Umwelt



Rückhalteraum Wyhl/Weisweil

M 4

Weg auf Geländehöhe abtragen

Querprofile



Ingenieurbüro für Wasserbau, Wasserwirtschaft und Tiefbau
BERATENDE INGENIEURE
Am Hecklehamm 18
Telefon (07229) 1876-00

Regierungspräsidium Freiburg
Abteilung Umwelt
Ref. 53.3, "Integriertes Rheinprogramm"
Bissierstr. 7, 79114 Freiburg

bearb.:	1.07.2010	Ro/Sk	zum Antrag vom 18.12.2018 gehörend
gez.:	1.07.2010	Sk/Ste	
gepr.:	1.07.2010	Ro	

Maßstab: 1:100

Plan Nr.: 13/073/06/05

Freiburg, den 14.12.2018

Anlage: 10.2 Blatt: 8