



Richtung Eingang bei bestehender Garage

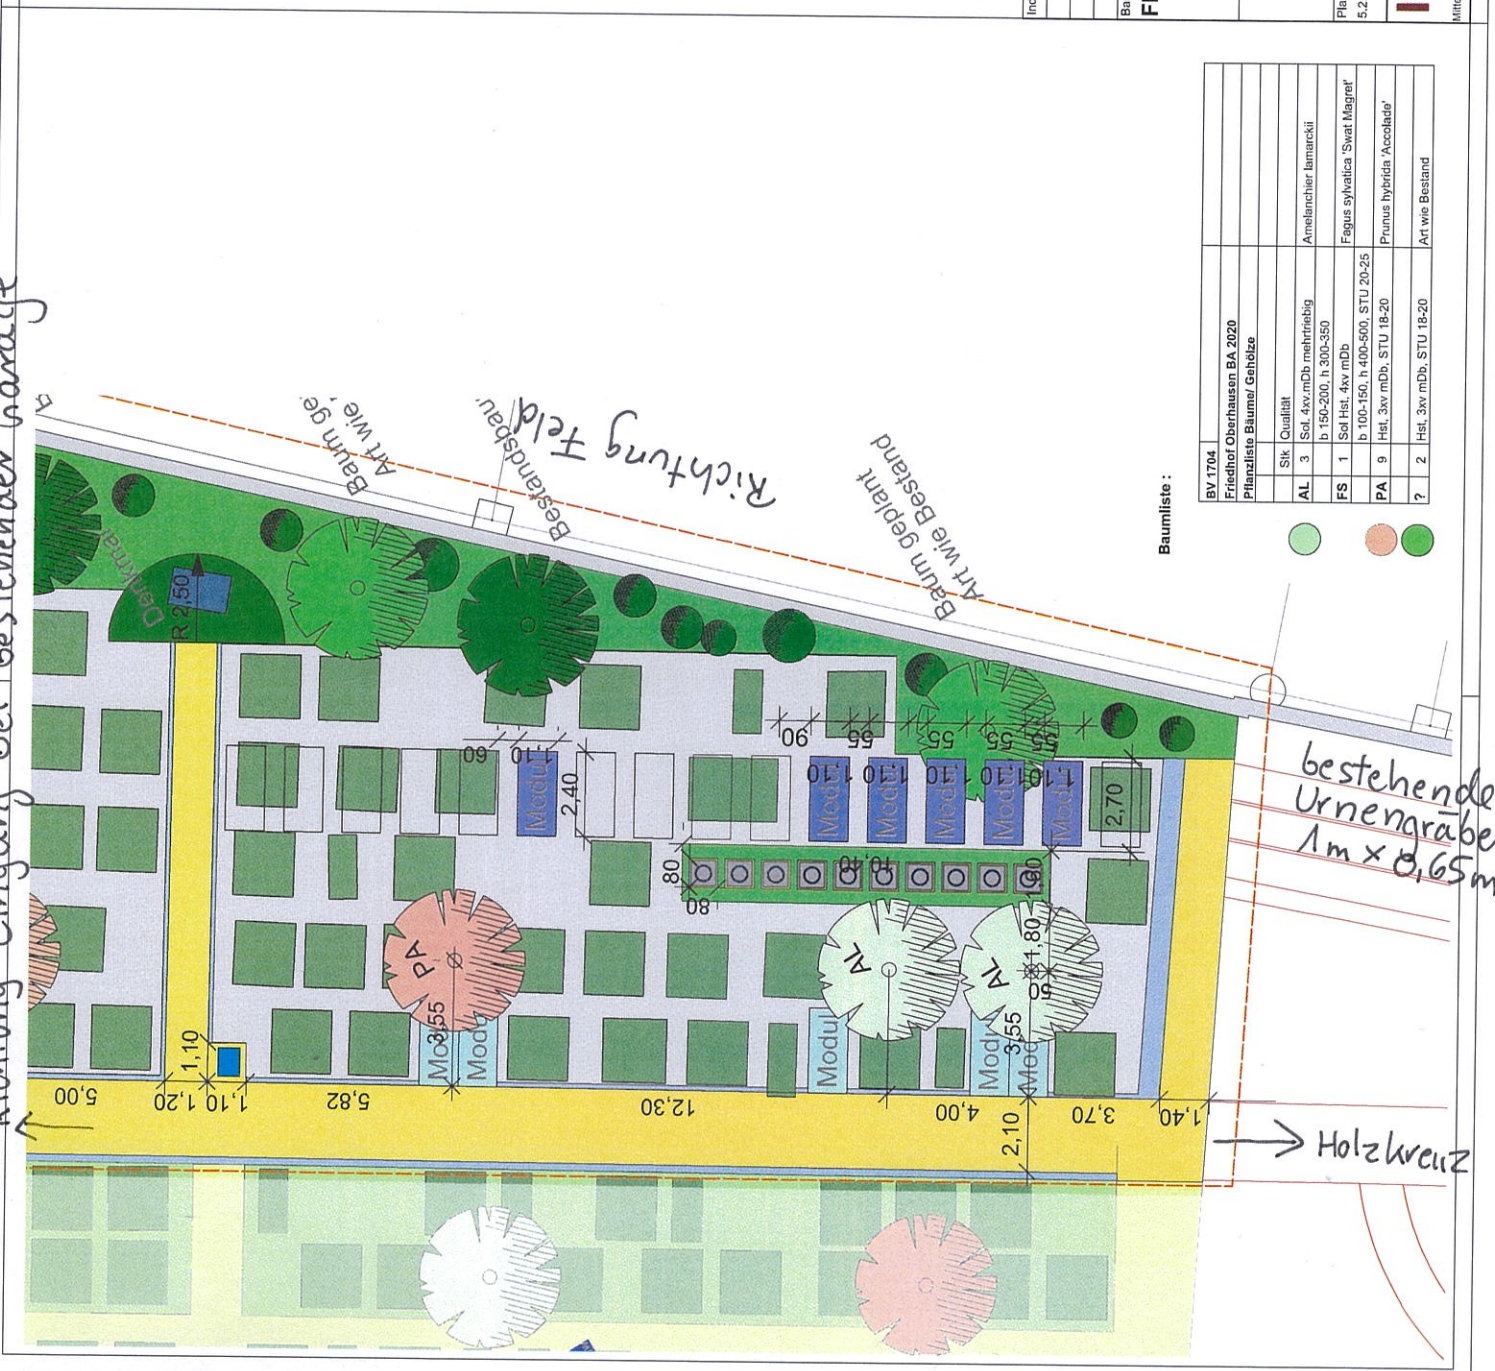


Skizze Module :

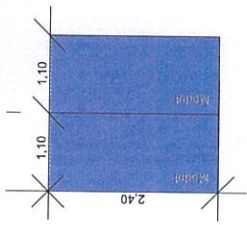

Module für Erbestattung Skizze Abmaße  
M 1:50

Legende :

- Gebäude Bestand
- Denkmal Bestand
- Pflasterfläche
- Pflanzflächen
- Spaltflächen grau
- Spaltflächen grau Erweiterung
- Spaltflächen rot
- Standort Grabstelle Bestand
- Standort Modul Erbestattung
- Standort Urnengrab geplant
- Standort Urnen-Baumgrab
- Wasserstele
- Bank
- Bearbeitungsgebiet

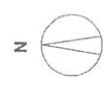

Index	Geländert	Datum

Bauherr  
**FRIEDHOF OBERHAUSEN**

Bezeichnung <b>Ausführungsplanung BA 2021</b>	
Plan-Nummer 5.2.3	Datum 11.03.2021
Bearbeiter Schnitt	Maßstab 1:100
Architekten und Ingenieure	

**INSCULPO**

Mitteldt. 27, 14467 Potsdam  
T. 0174-355247 E-Mail: oberhard.schnitt@insculpo.de

Baumliste :

BV 1704	Friedhof Oberhausen BA 2020	SIK	Qualität	Amelanchier lamarckii
Pflanzliste Bäume/ Gehölze		AL 3	Sol. 4xv.mDb. mehrtrieblich b 150-200, h 300-350	Fagus sylvatica 'Swat Magret'
		FS 1	Sol Hist. 4xv mDb b 100-150, h 400-500, STU 20-25	Prunus hybrida 'Accolade'
		PA 9	Hstl. 3xv mDb, STU 15-20	Art wie Bestand
		? 2	Hstl. 3xv mDb, STU 15-20	Art wie Bestand



bestehende Urnengräber  
1m x 0,65m

Holzkreuz