



Rückhalteraum Wyhl/ Weisweil
Bauwerk 6.38: Durchlassbauwerk Querdamm III
Bauwerksplan


Draufsicht
M 1:100

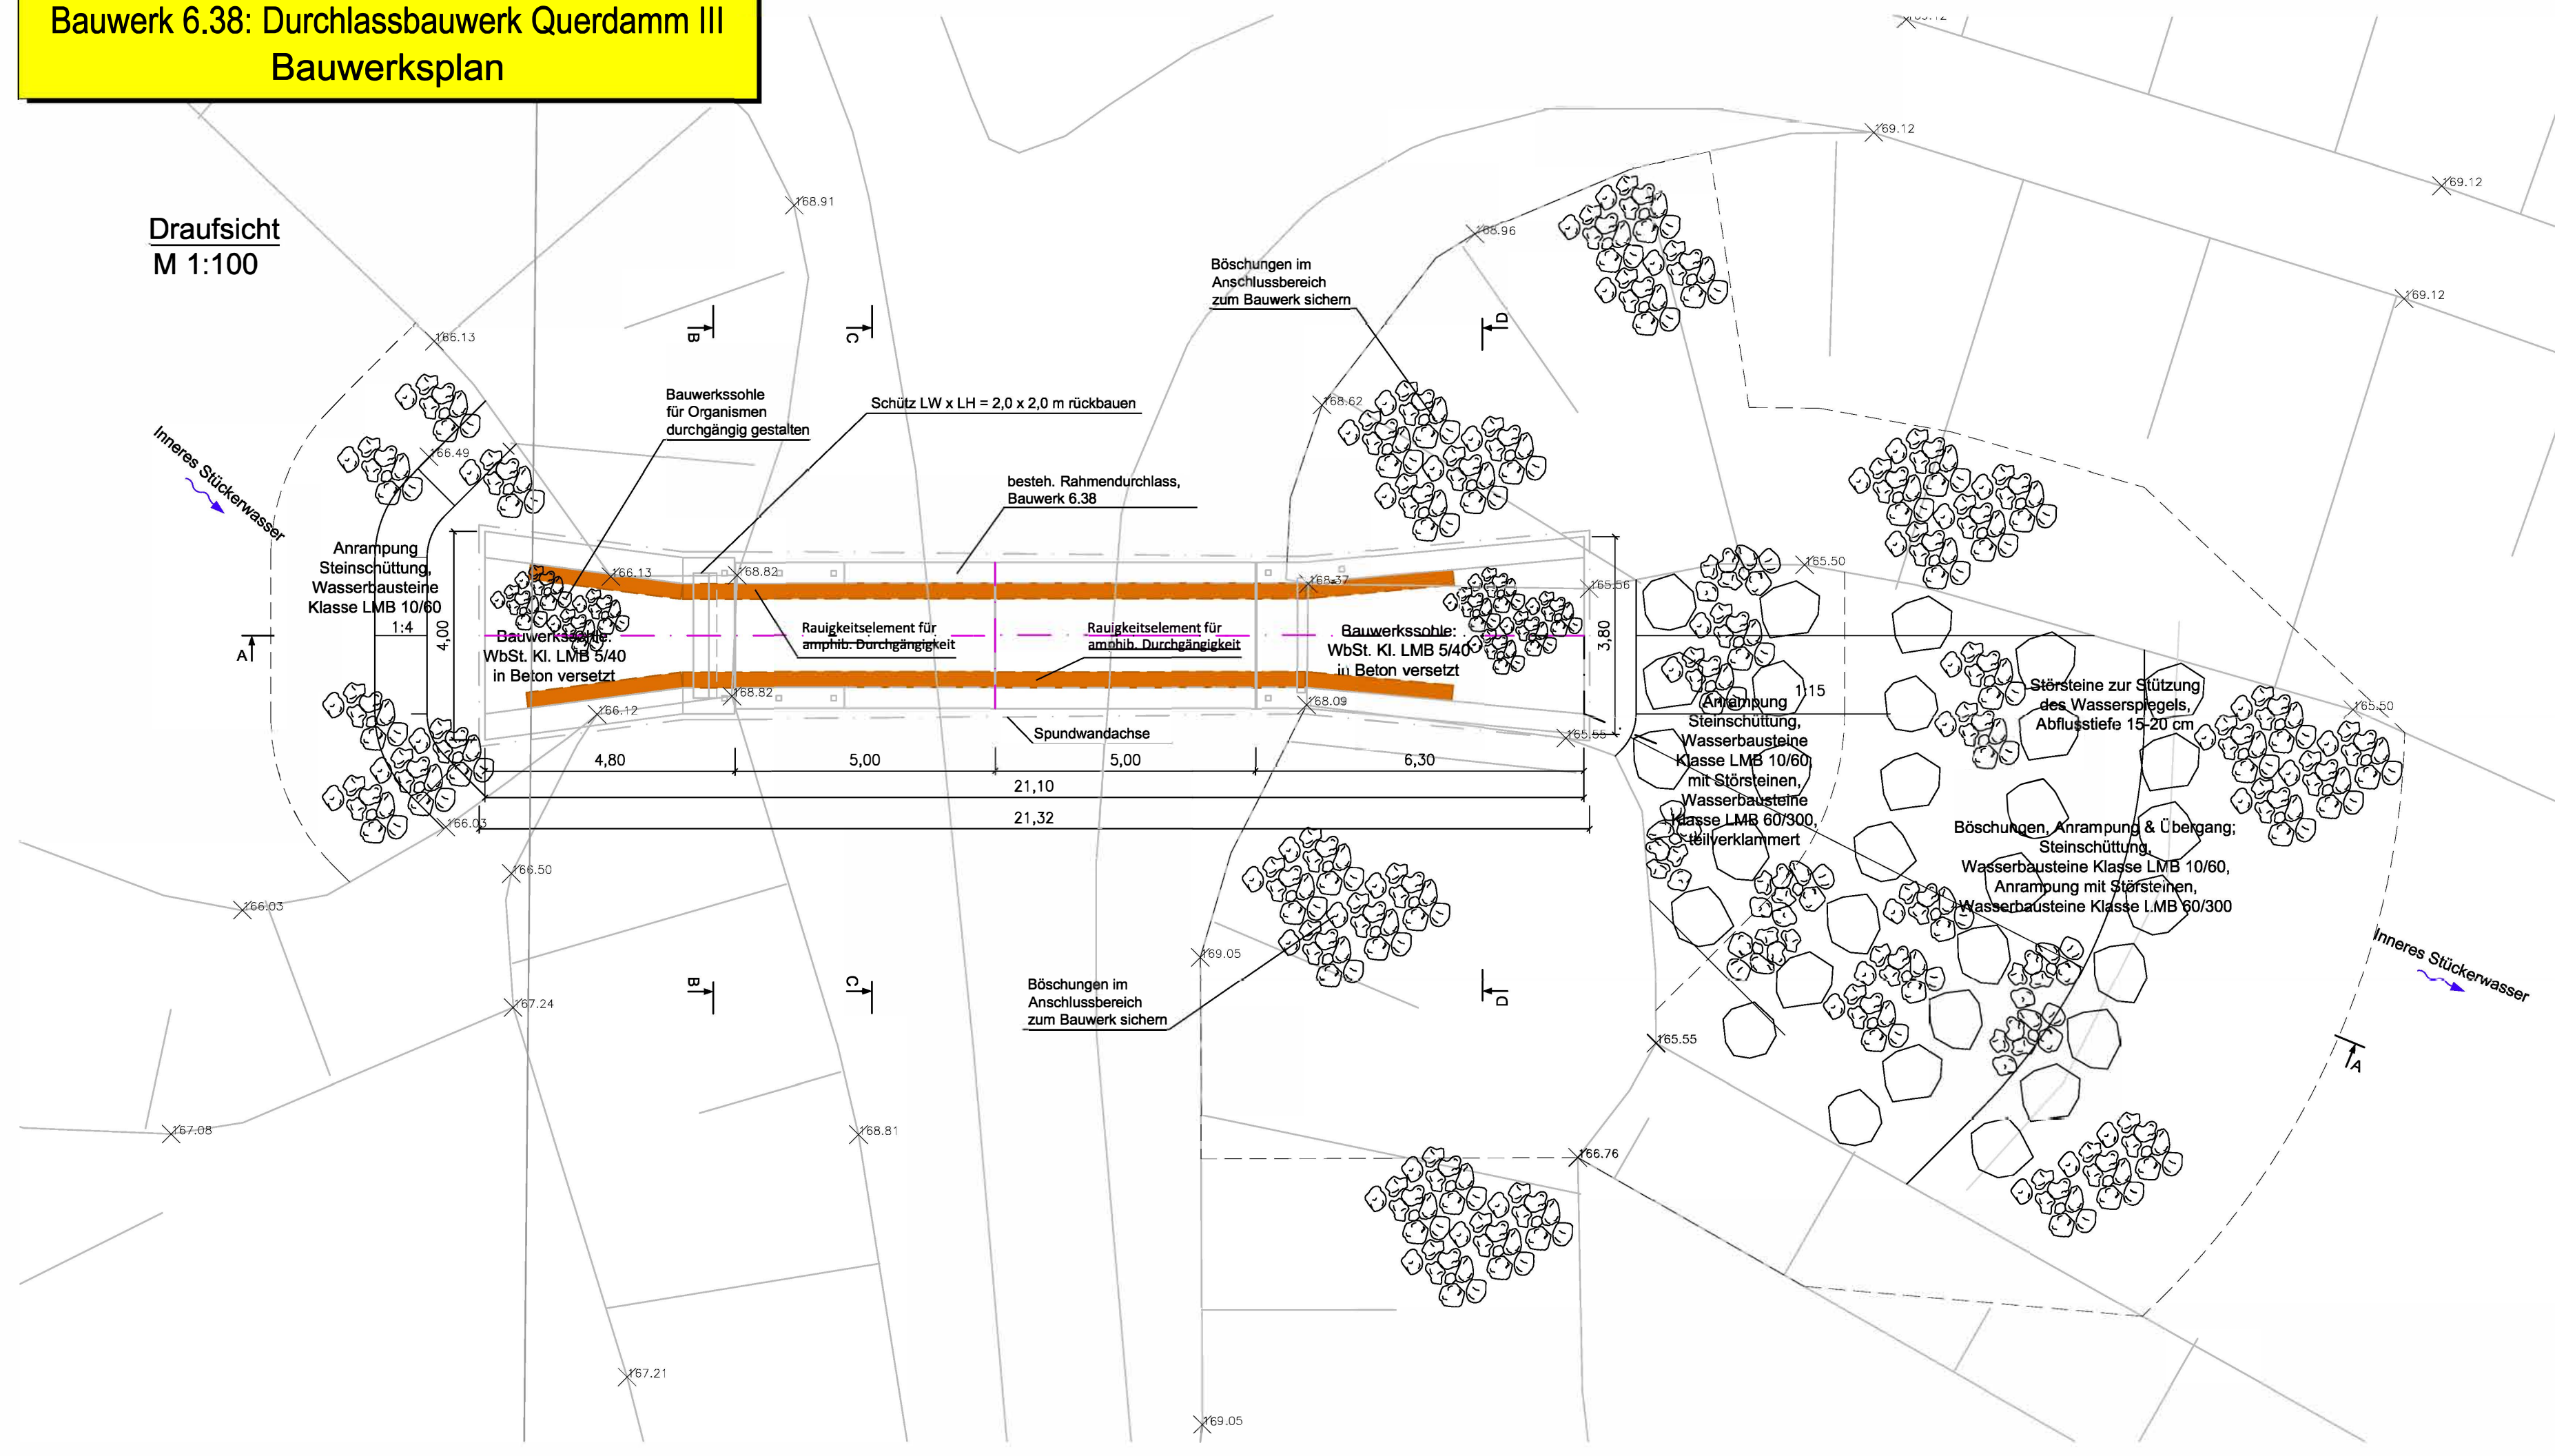

Schnitt A - A
M 1:100

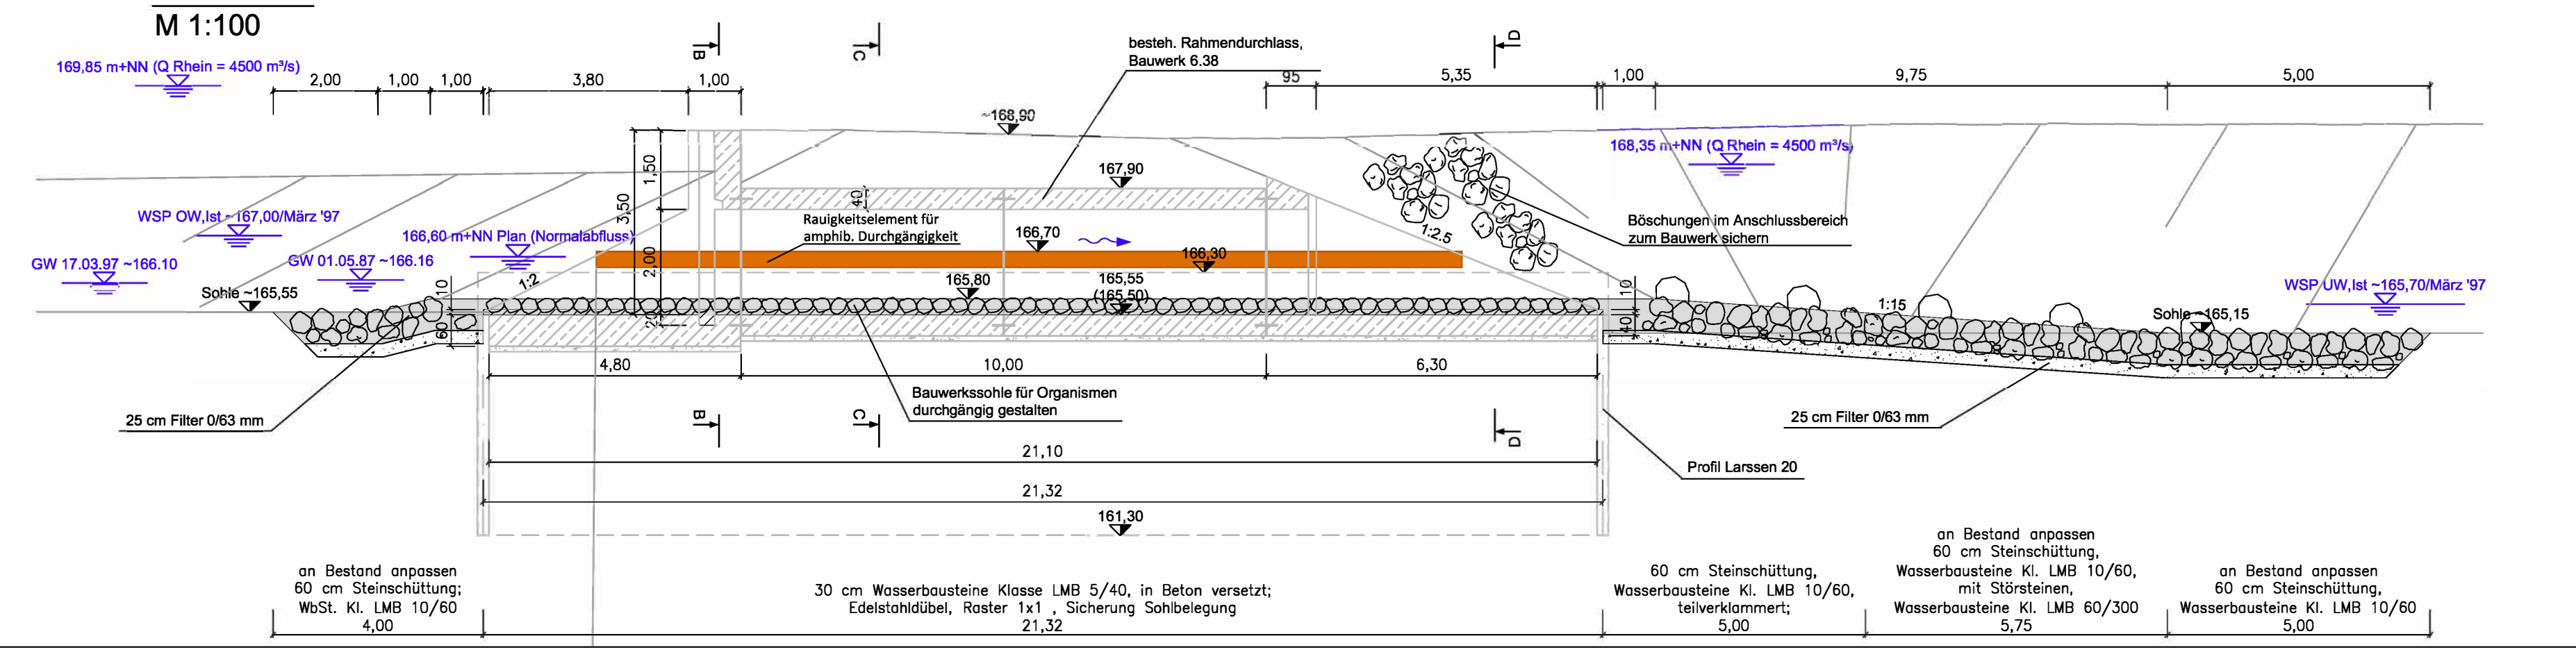

Maßstab: 1:100

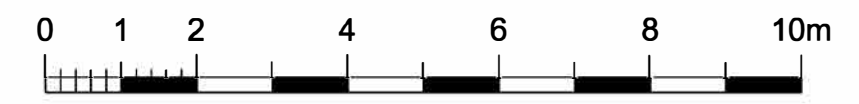


Legende:

- The diagram shows a cross-section of a dam with the following components labeled from top to bottom:

 - Planungshöhe [m+NN]**: The top elevation of the dam.
 - Planung**: The main body of the dam.
 - Bestand**: The existing structure or foundation.
 - Graben- / Dammböschung**: The excavation or dam slope.
 - Stahlbeton**: Reinforced concrete structure.
 - Filter**: A filter layer.
 - Rauigkeitselement für amphib. Durchgängigkeit**: A roughness element for amphibious permeability.

f	-	-	-
e	-	-	-
d	-	-	-
c	-	-	-
b	Sa	13.03.2024	Raugkeitselement für amphib. Durchgängigkeit
a	Sa	22.06.2023	Sohle-Höhe
Index	Name	Datum	Änderung

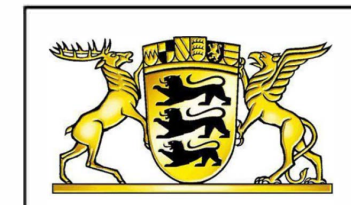

Regierungspräsidium Freiburg
Abteilung Umwelt



Rückhalteraum Wyhl/Weisweil

BW 6.38: Durchlassbauwerk Querdamm III

Herstellung der Durchgängigkeit für Organismen

Bauwerksplan



Ingenieurbüro für Wasserbau, Wasserwirtschaft und Tiefbau
BERATENDE INGENIEURE
Am Hecklehamm 18 76549 Hügelsheim
Telefon (07229) 1876-00 Telefax (07229) 1876-77

Regierungspräsidium Freiburg
Abteilung Umwelt
Ref. 53.3, "Integriertes Rheinprogramm"
Bissierstr. 7, 79114 Freiburg

bearb.:	15.08.2023	Ro/Sk/Sa	zum Antrag vom 18.12.2018 gehörend
gez.:	15.08.2023	Sk/Sa	
gepr.:	15.08.2023	Ro/Kb	

gepr.:	15.08.202
Maßstab:	1:100

Plan Nr.:	13/077/13/02
-----------	--------------

Freiburg, den 13.03.2024

Anlage:	12.5
---------	------

Blatt: 1b
