



Rückhalteraum Wyhl / Weisweil
Querprofile Schlut 3 (Achse 59)


Station 0+035.9

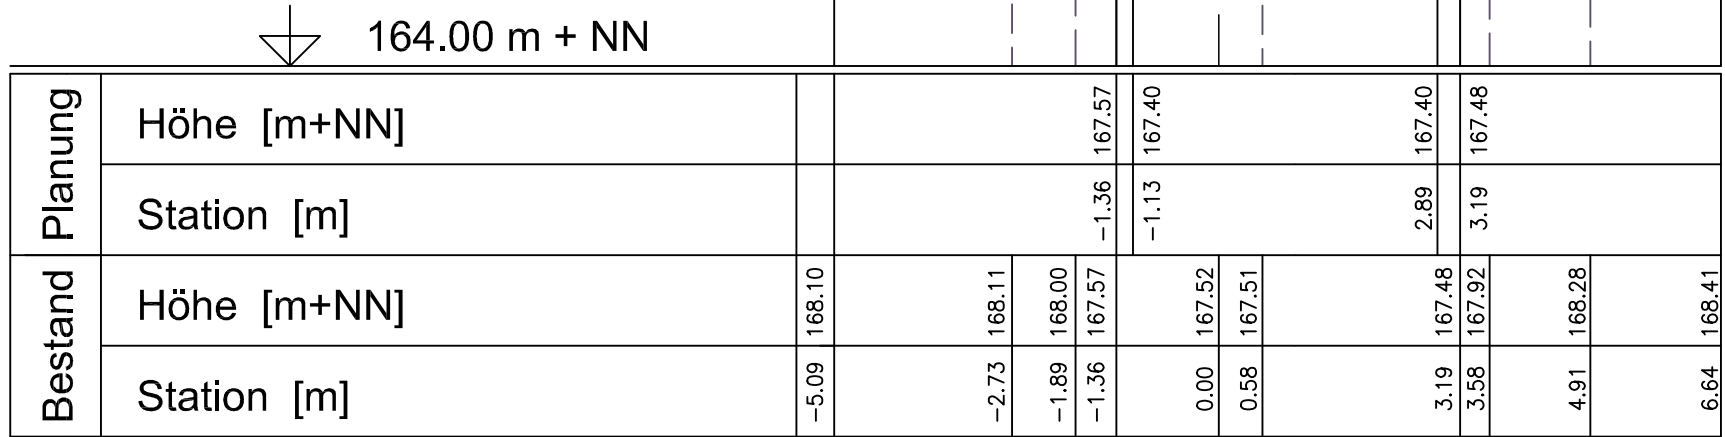


Station 0+386.5

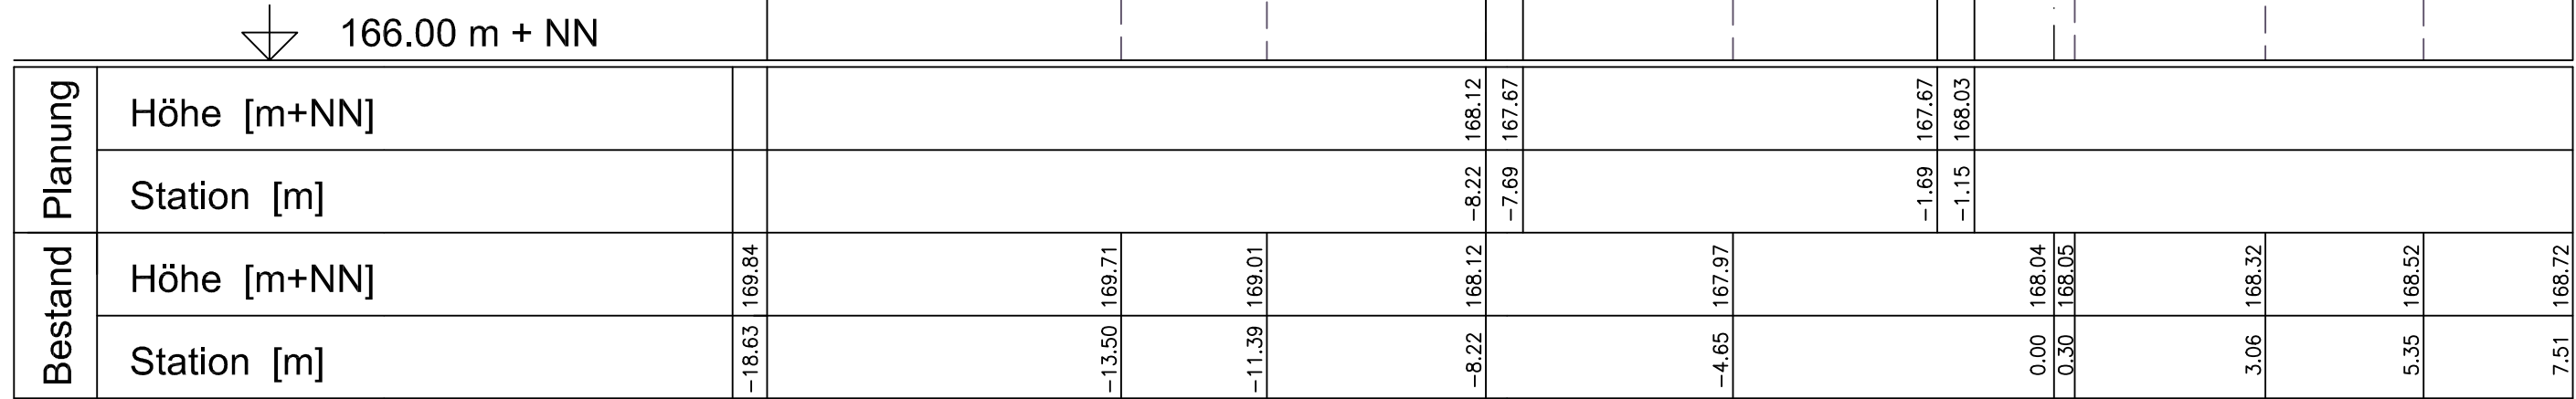


Station 0+106.1

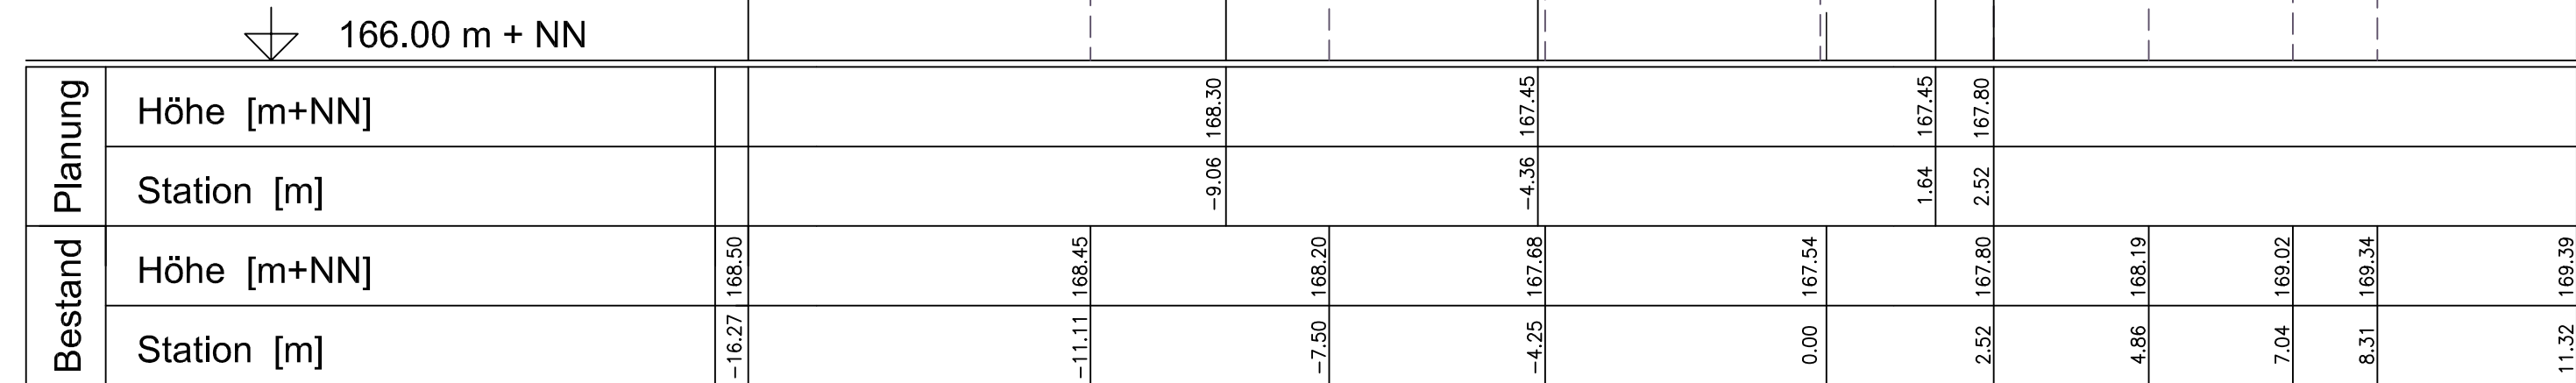


Station 0+443.0

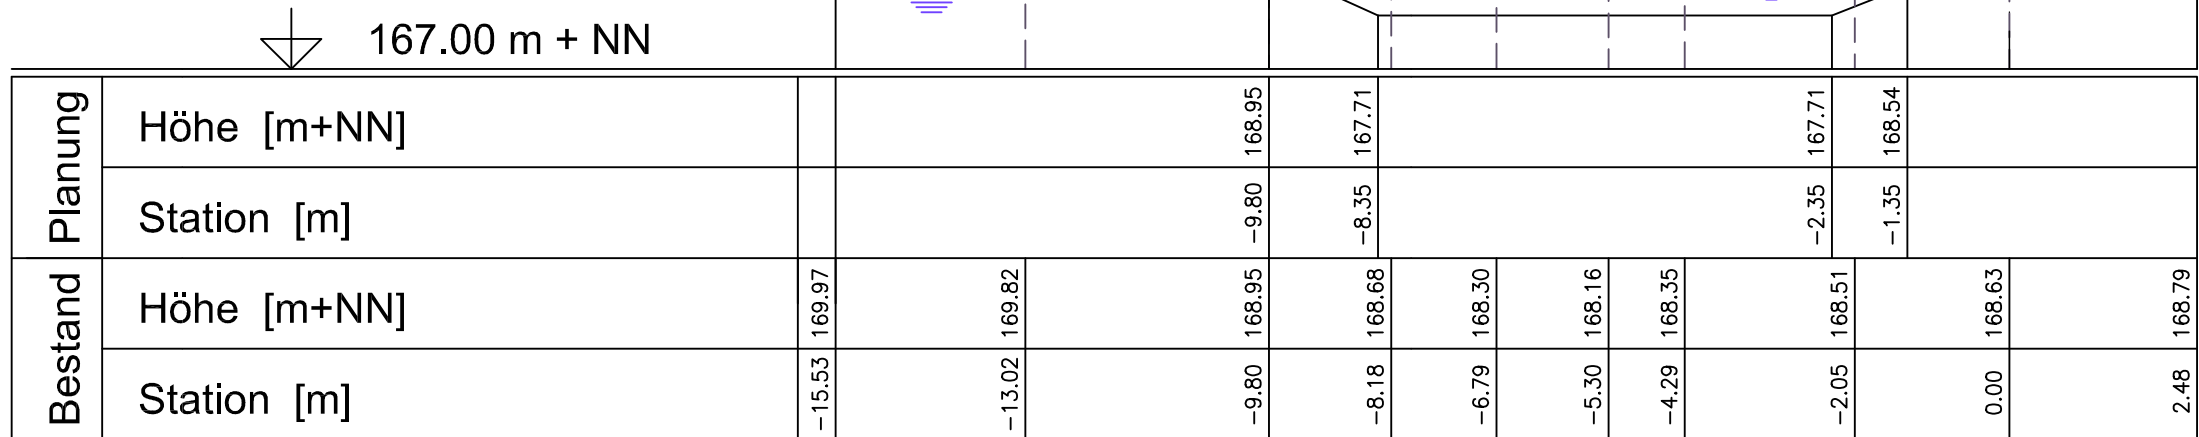

Station 0+294

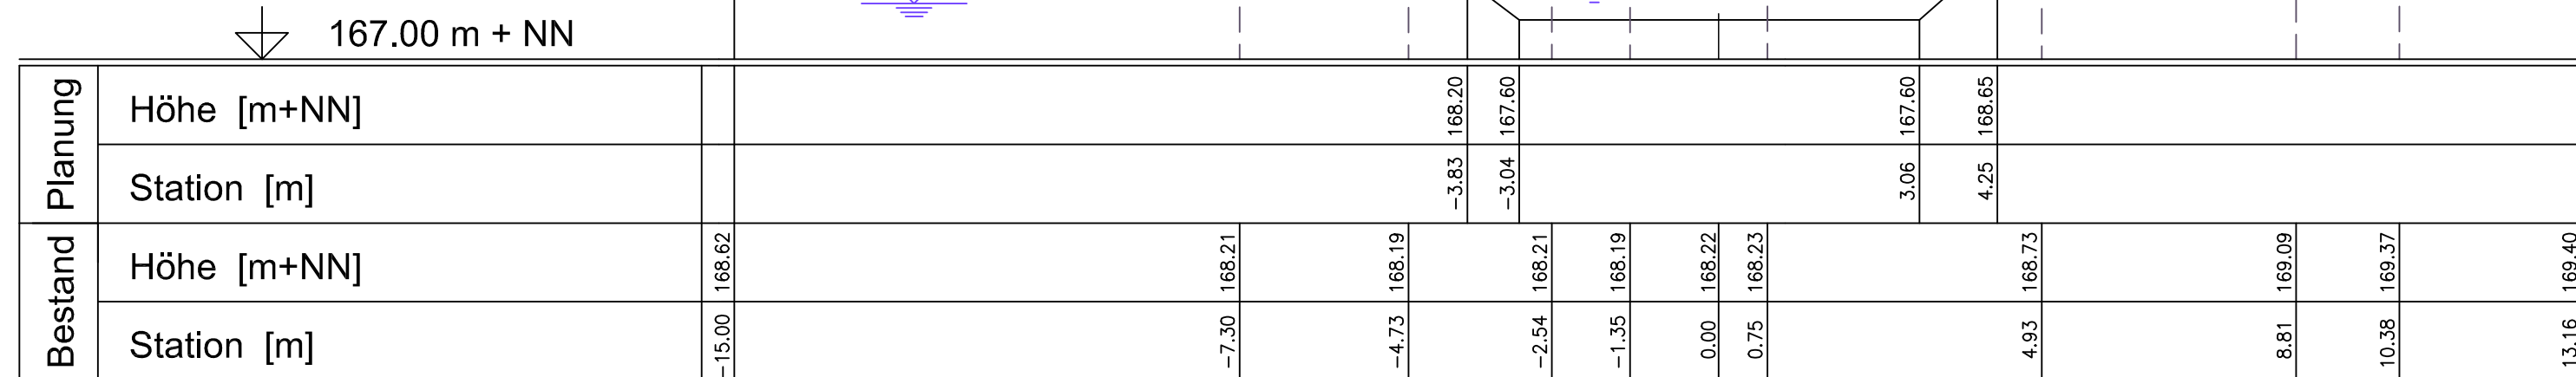


Station 0+678.3

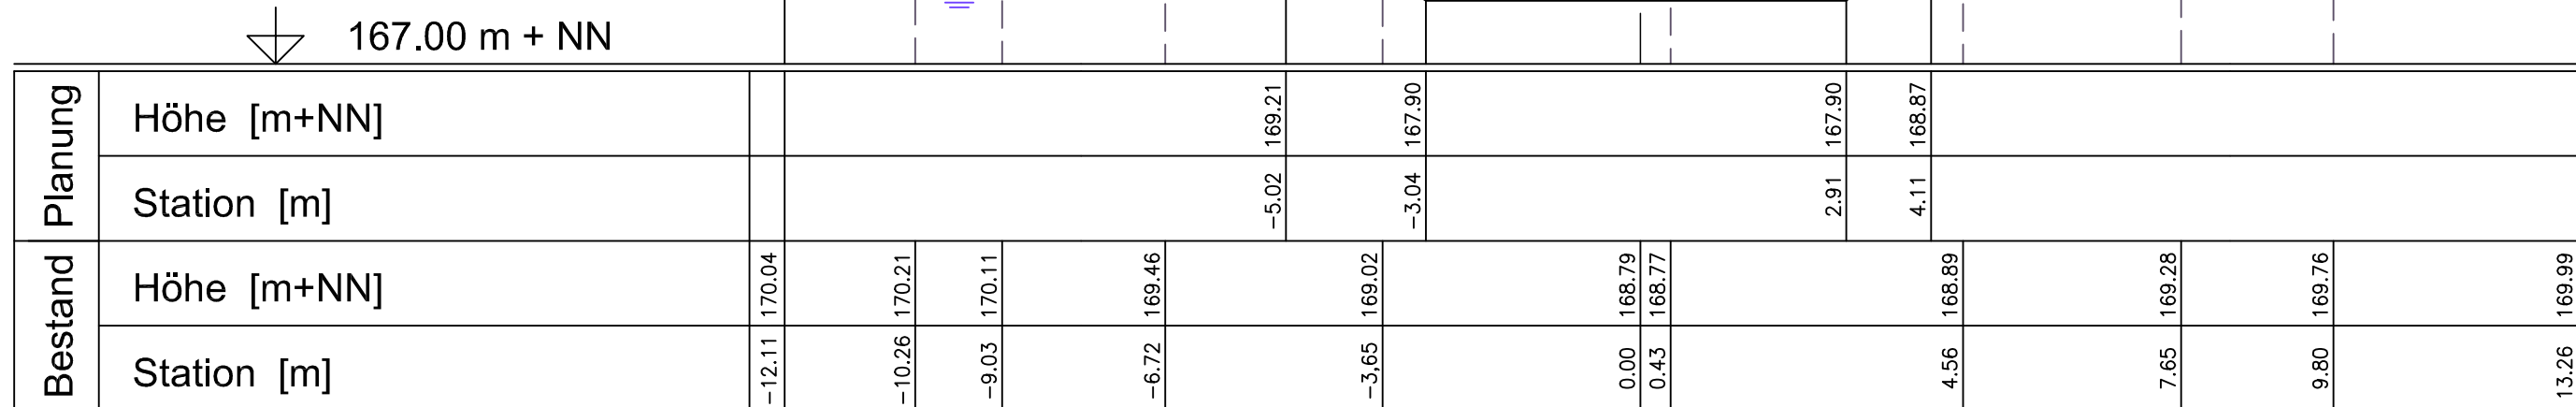

Legende :

- Planung
- Bestand (Vermessung 2001)
- Grundwasserstand am 17.03.1997 (interpoliert aus Isolinen)
- Wasserspiegel im Planzustand (Var. 1.3.19)
- Böschung ohne Eingriff
- Schotterweg
- Wegbankett
- Schottertragschicht

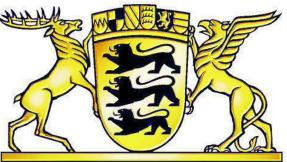

REGIERUNGSPRÄSIDIUM FREIBURG
Abteilung Umwelt



Rückhalteraum Wyhl/Weisweil

Binnenseitige Anpassungsmaßnahmen

Ausbau Schlut 3 (BW 6.877)

Querprofile

WALD + CORBE

Ingenieurbüro für Wasserbau, Wasserwirtschaft und Tiefbau
BERATENDE INGENIEURE
Am Heckelehmann 18
76640 Hügelsheim
Telefon (07229) 1876-00
Telefax (07229) 1876-77

Regierungspräsidium Freiburg
Abteilung Umwelt
Ref. 53.3, "Integriertes Rheinprogramm"
Bisslerstr. 7, 79114 Freiburg

bearb.:	1.07.2010	Qu	zum Antrag vom 18.12.2018
gez.:	1.07.2010	Bau	gehörend
gepr.:	1.07.2010	Ro	

Maßstab:	1:100	Freiburg, den	14.12.2018
Plan Nr.:	13/124/06/12	Anlage:	19.3 Blatt: 2