

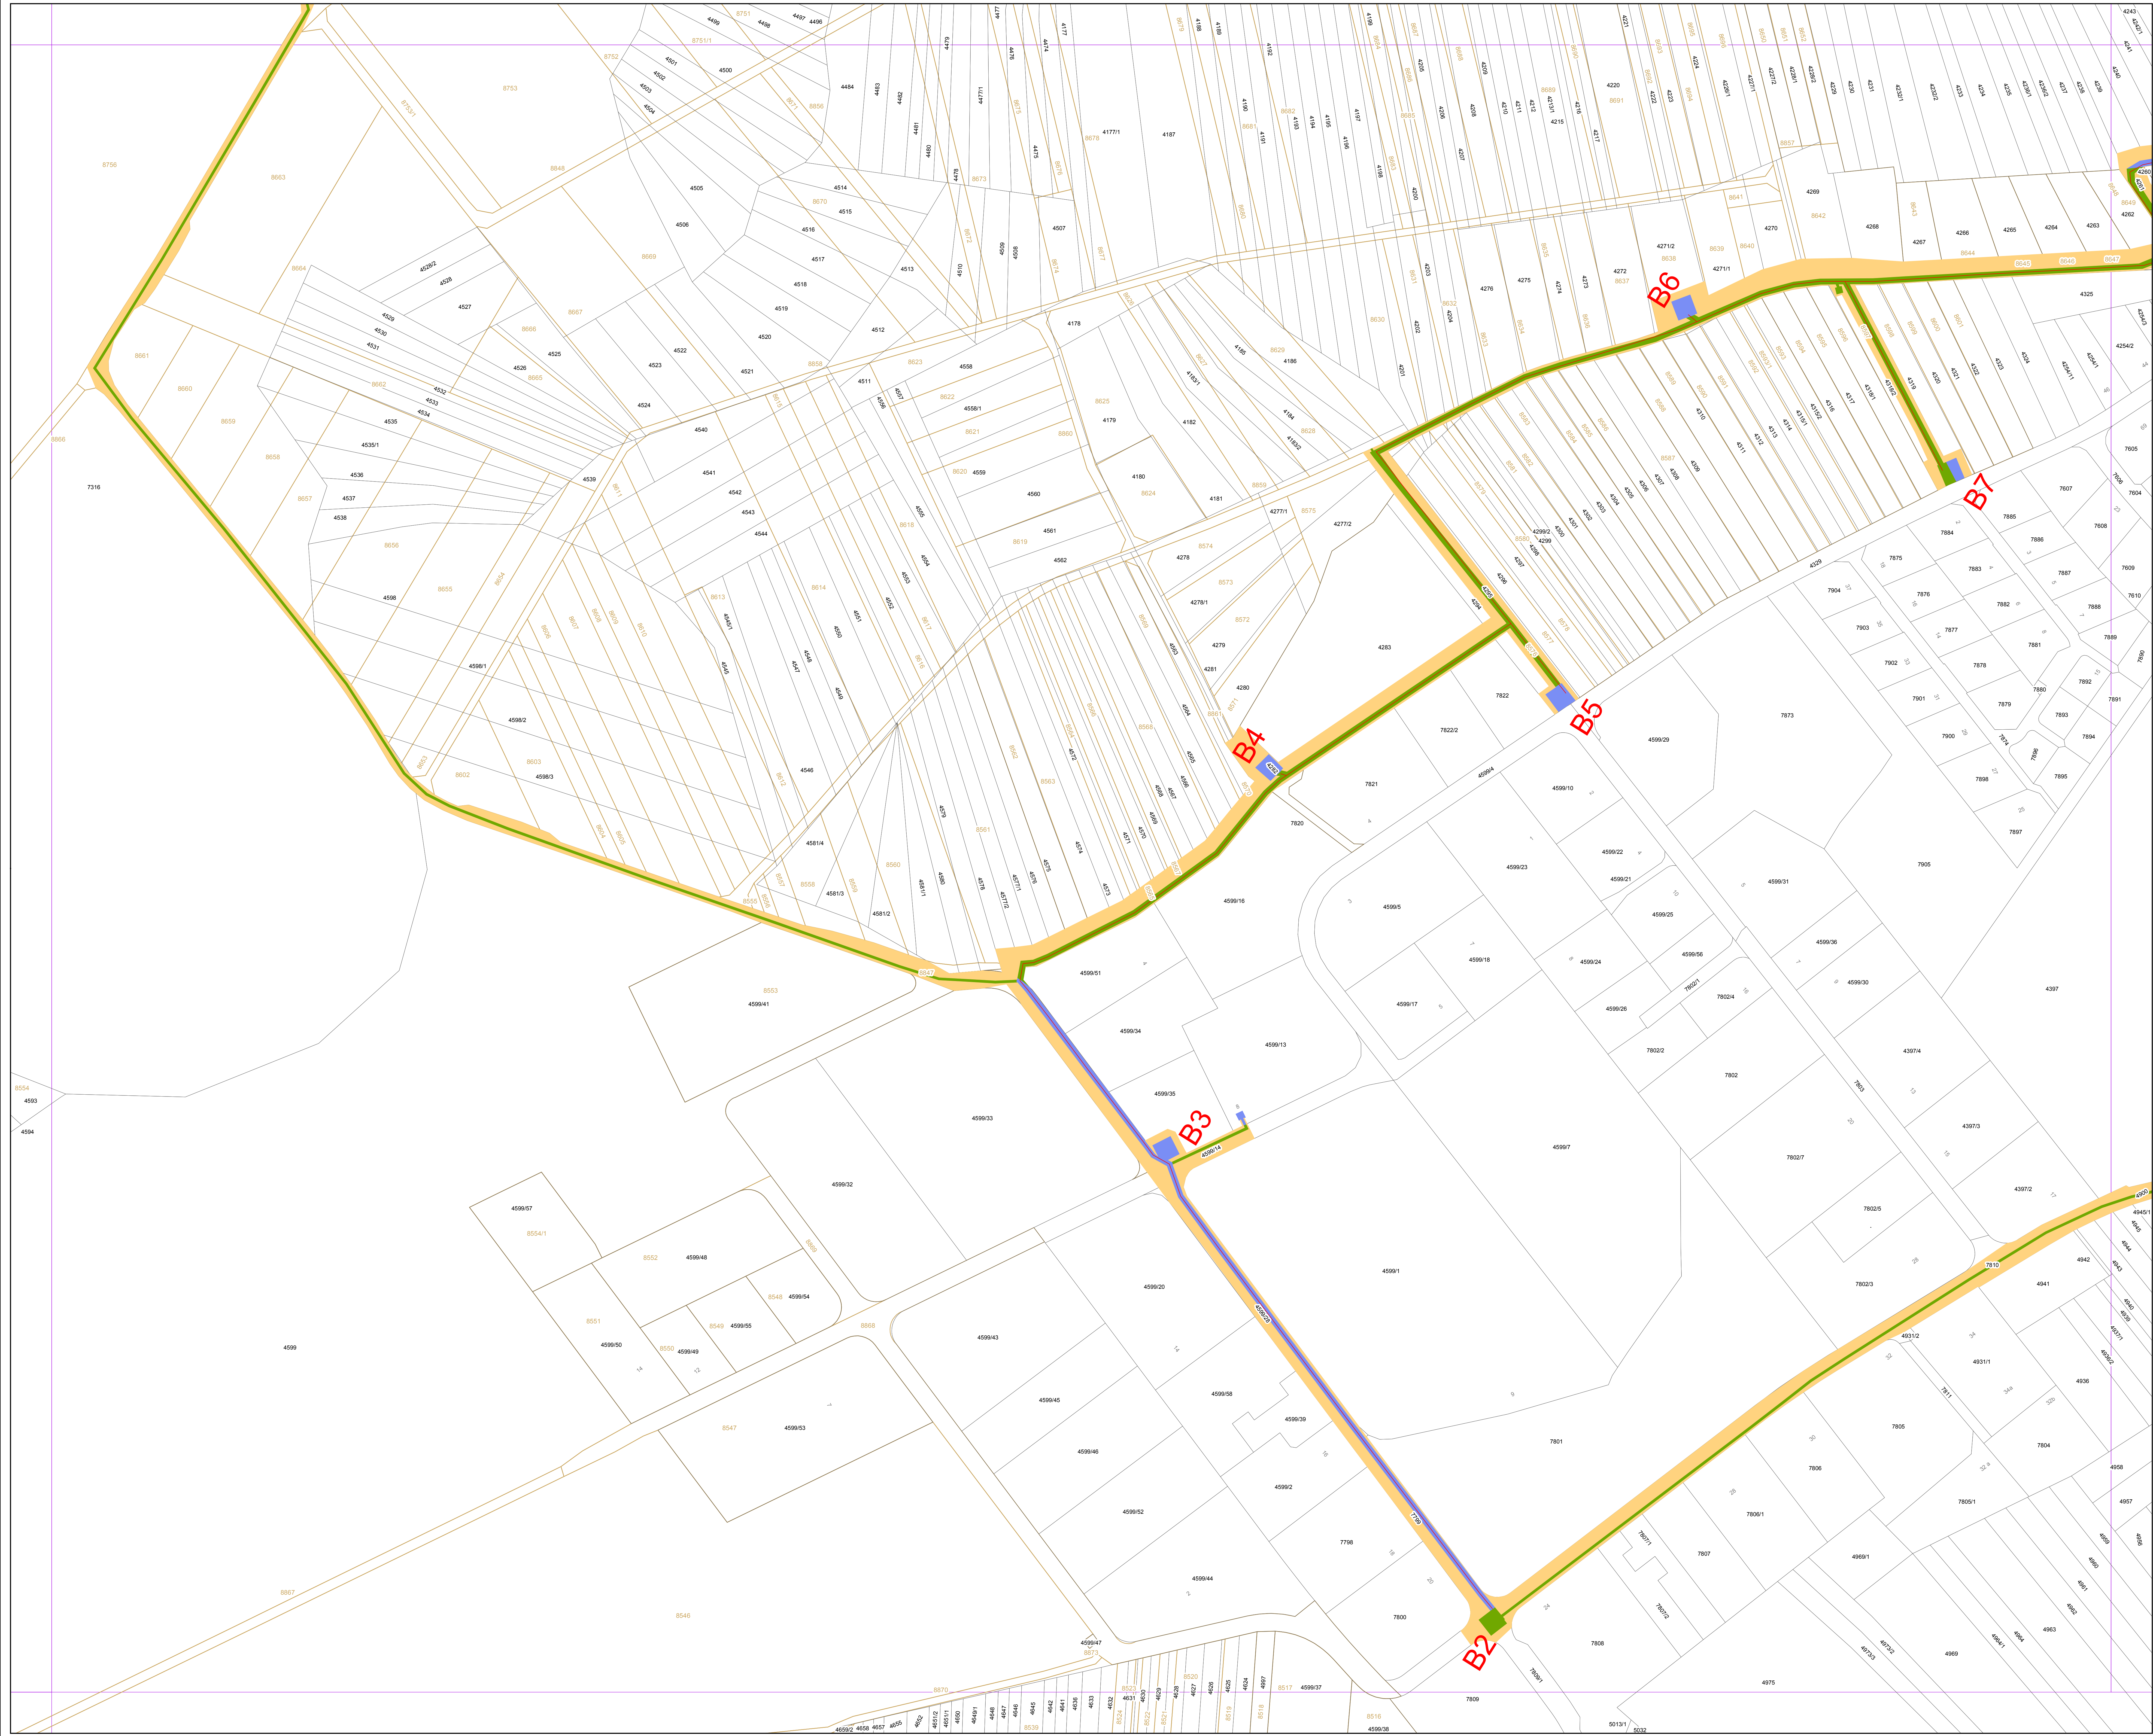


Legende

- dauerhafte Inanspruchnahme zu erwerbende Flächen
- dauerhafte Inanspruchnahme dingliche Sicherung (Grundbucheintrag)
- dauerhafte Inanspruchnahme dingliche Sicherung (Grundbucheintrag) für naturschutzfachliche Festsetzungen gem. LBP
- vorübergehende Inanspruchnahme
- Projektplanung
- Bauwerksnummer Beschreibung
- Gemarkungsgrenze
- Flurstücksgrenze mit Flurstücksnummer
- Hausnummer
- Flurstücksgrenze nach Flurneuordnung Sasbach/Wyhl mit neuer Flurstücksnummer
- Blattschnitt

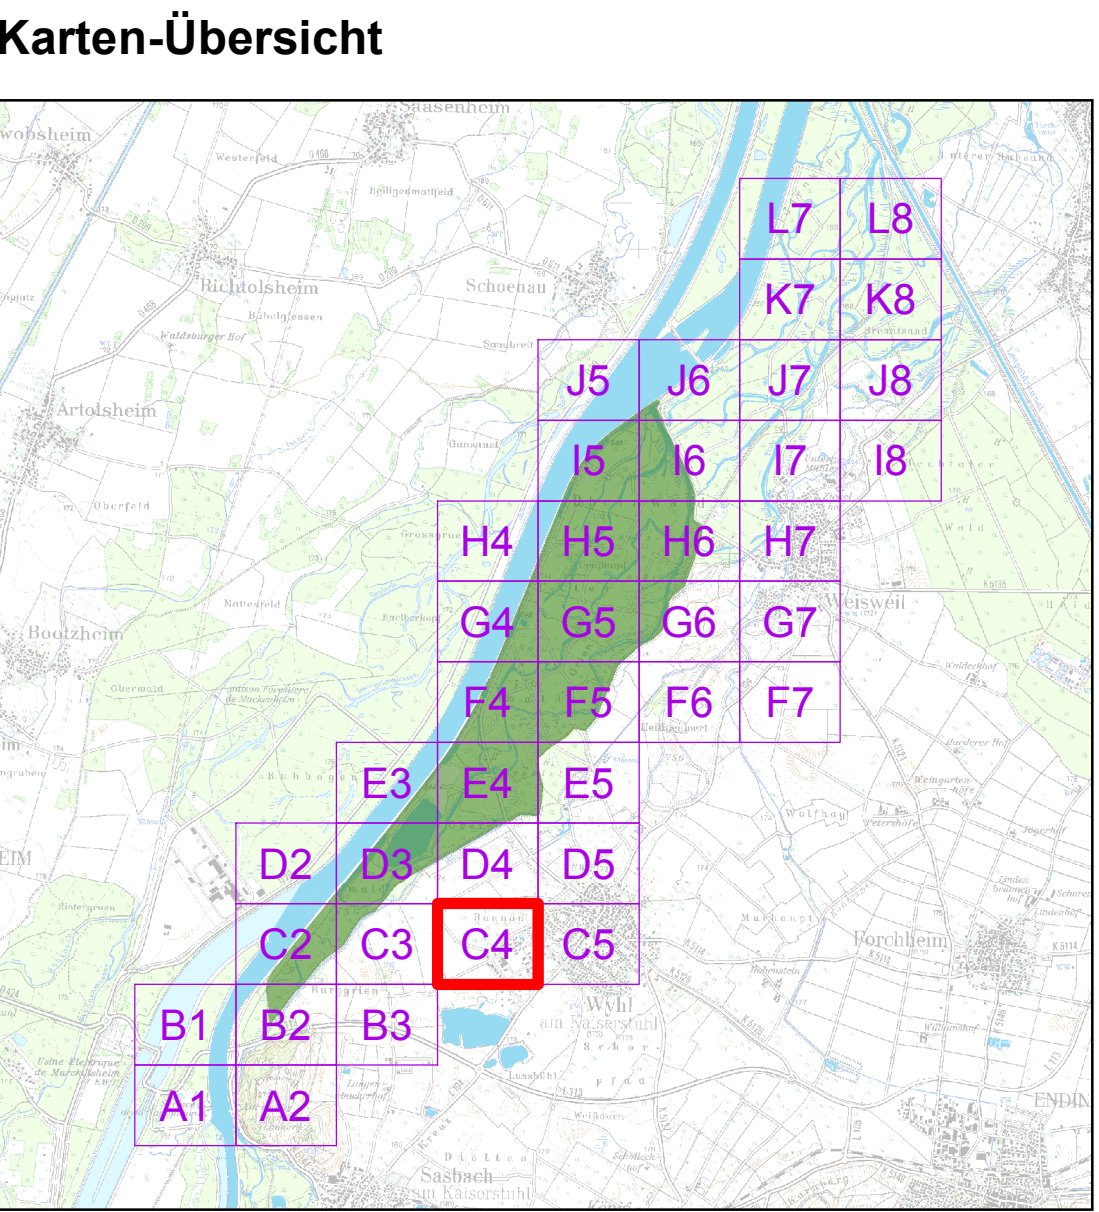

 **REGIERUNGSPRÄSIDIUM FREIBURG**
Abteilung Umwelt

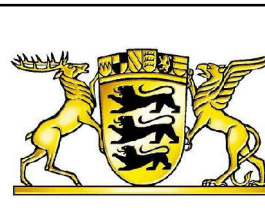

Rückhalteraum Wyhl / Weisweil

Flächeninanspruchnahme

Blatt C4

Lageplan

bearb.:	05.09.2019	Bu	Regierungspräsidium Freiburg Abteilung Umwelt Ref. 63.3 "Integriertes Raumprogramm Merkmal 7.10.14 Freizeit
gez.:	03.12.2018	Fe	zum Antrag vom 16.12.2018 gehörend
gepr.:	11.12.2018	Go	
Maßstab:	1: 1.000		
Plan Nr.:	20.2_C4	Anlage: 20.2	Blatt: C4 Größe: 1255 x 860 mm Fläche 1,08 m²