



Rückhalteraum Wyhl / Weisweil
Rheinseitendamm - Lageplan

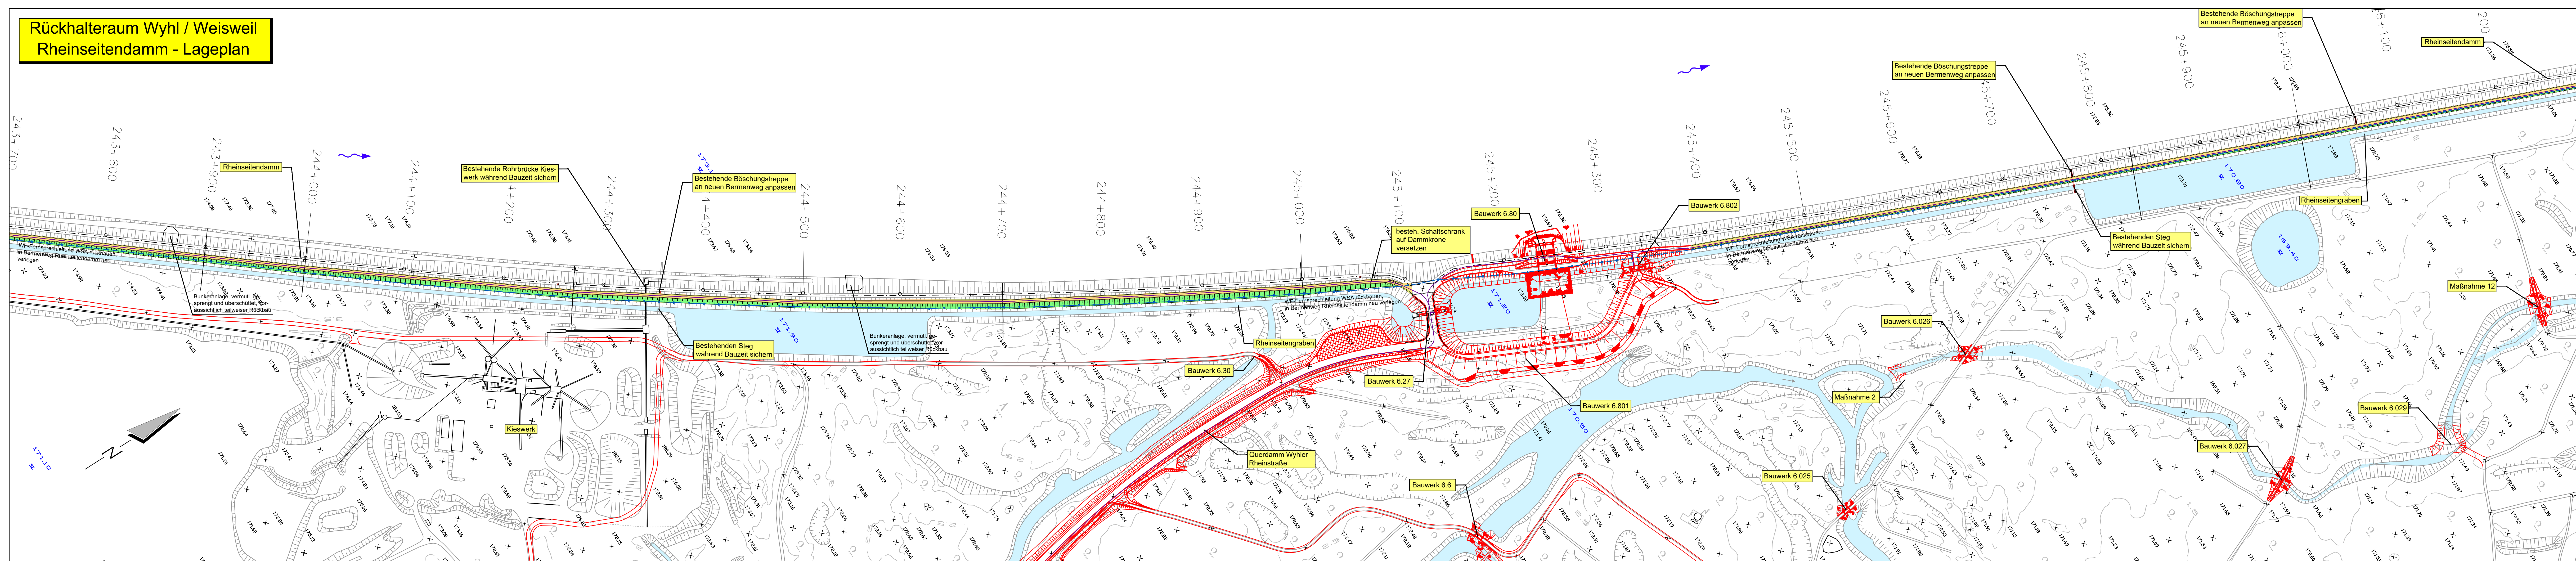

Legende:

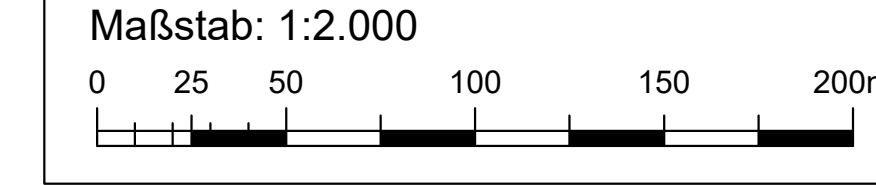


- | | | | |
|--------------------|----------------------|--|------------------------------|
| | Bestandshöhe [m+NN] | | (Damm-) Böschung |
| | Planungshöhe [m+NN] | | Gewässer |
| 245+200 ○ | Rhein-Kilometrierung | | Baustelleneinrichtungsfläche |
| | Planung | | Wegbankett, Berme |
| Leitungen Planung: | | | Schotterweg |

Leitungen Planung:

20 kV und 0,4 kV Erdleitung,
LWL-Steuerkabel, WF-Fernsprechleitung WSA

Leitungen Bestand:

✕ ✕ ✕ ✕ WF- Fernsprechleitung WSA,
Bestand rückbauen

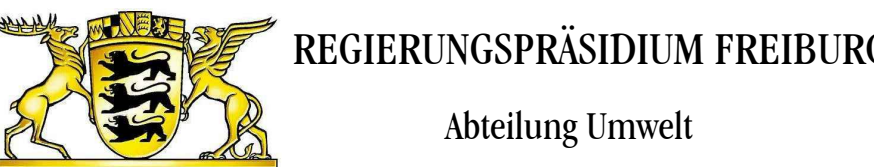

Rückhalteraum Wyhl/Weiswe

BW 6.71 - Anpassung Rheinseitendamms

Bermenwegerhöhung von KM 243+700 bis KM 246+200

Lageplan



Ingenieurbüro für Wasserbau, Wasserwirtschaft und Tiefbau
BERATENDE INGENIEUR
Am Hecklehamm 18 76549 Hügelsheim
Telefon (07229) 1876-00 Telefax (07229) 1876-01

Regierungspräsidium Freiburg
Abteilung Umwelt
Ref. 53.3, "Integriertes Rheinprogramm"
Bissierstr. 7, 79114 Freiburg

berb.:	1.07.2010	Ro/Ma	zum Antrag vom ...18.12.2018 gehörend	
ez.:	1.07.2010	Ma		
repr.:	1.07.2010	Ro		

Maßstab: 1 : 2.000	Freiburg, den 14.12.20
--------------------	------------------------

Plan Nr.: 13/019/02/05	Anlage: 14.1	Blatt: 2
------------------------	--------------	----------