

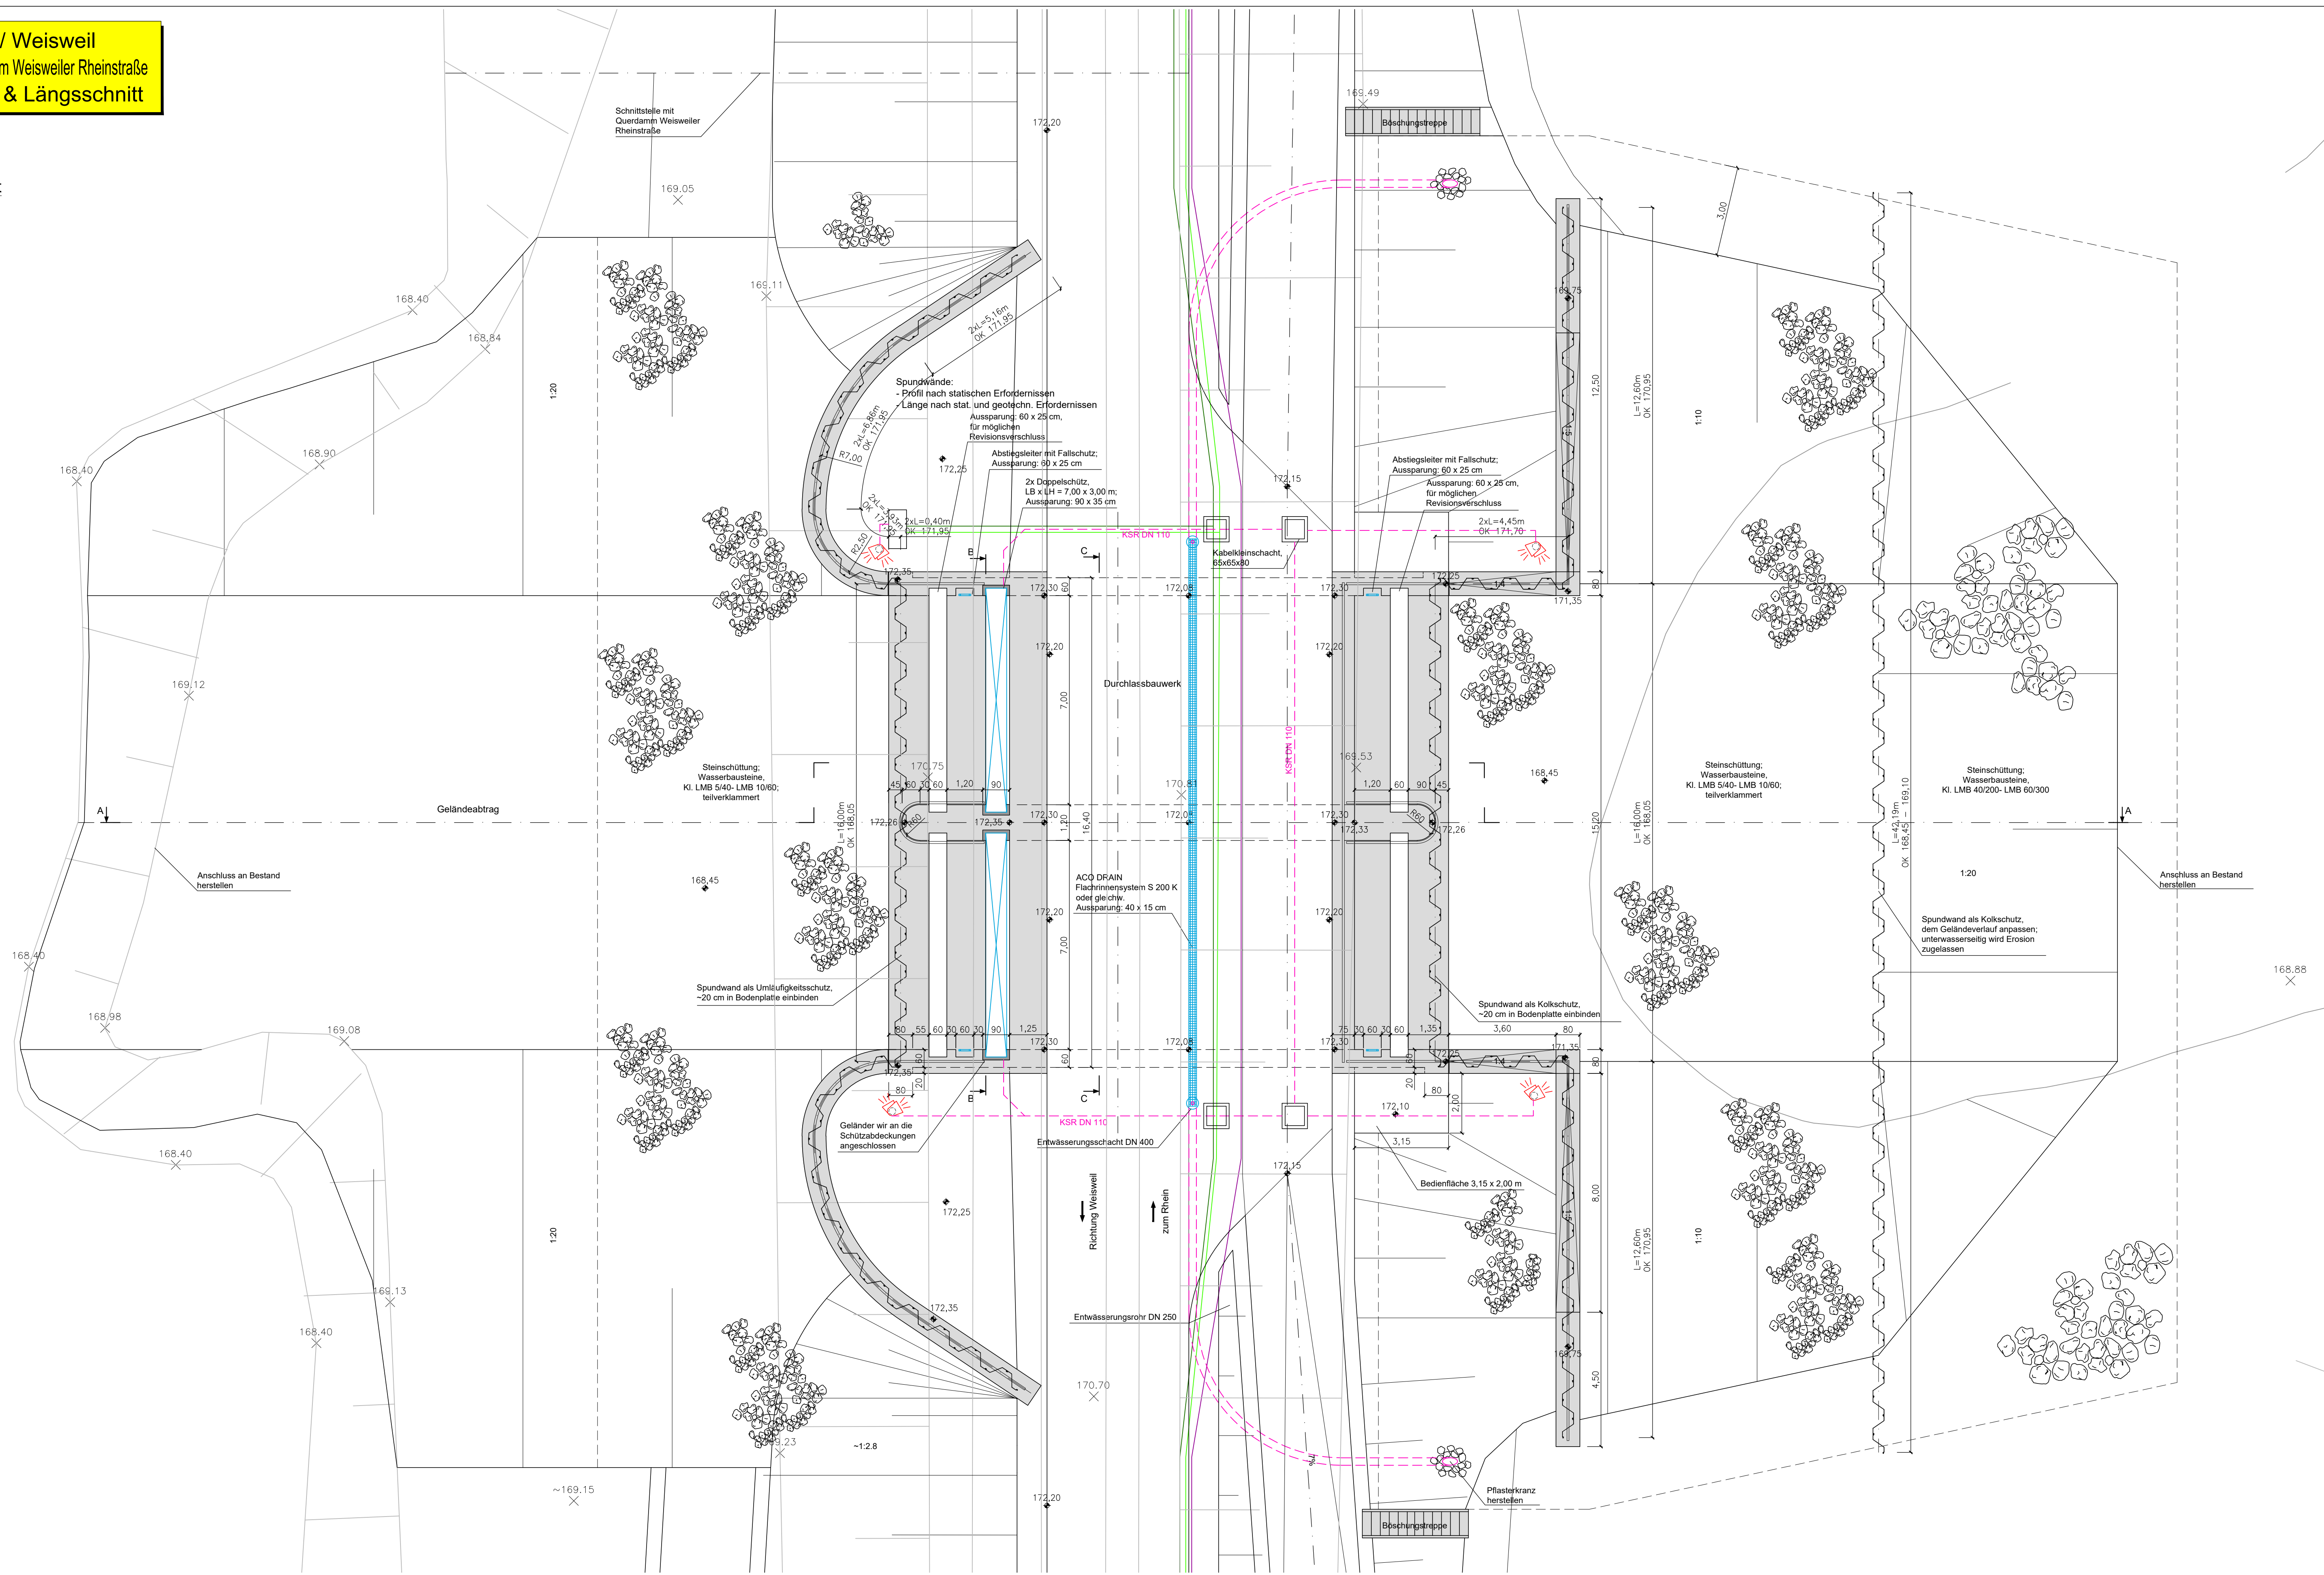


Draufsicht
M 1:100

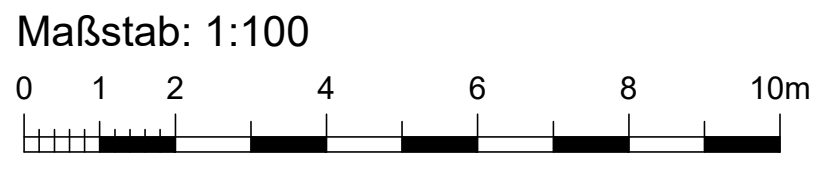

- Legende:**
- Planungshöhe [m+NN]
 - Planungshöhe [m+NN]
 - Planung
 - Bestand
 - Spundwand
 - Graben- / Dammböschung
 - Bauwerk, Beton
 - Stahlbeton
 - Schottertragschicht
- Leitungen Planung:**
- 20 kV Erdleitung
 - 0,4 kV Erdleitung
 - LWL-Steuerkabel im Leerrohr
 - Leerrohr

Schnitt A - A
M 1:100

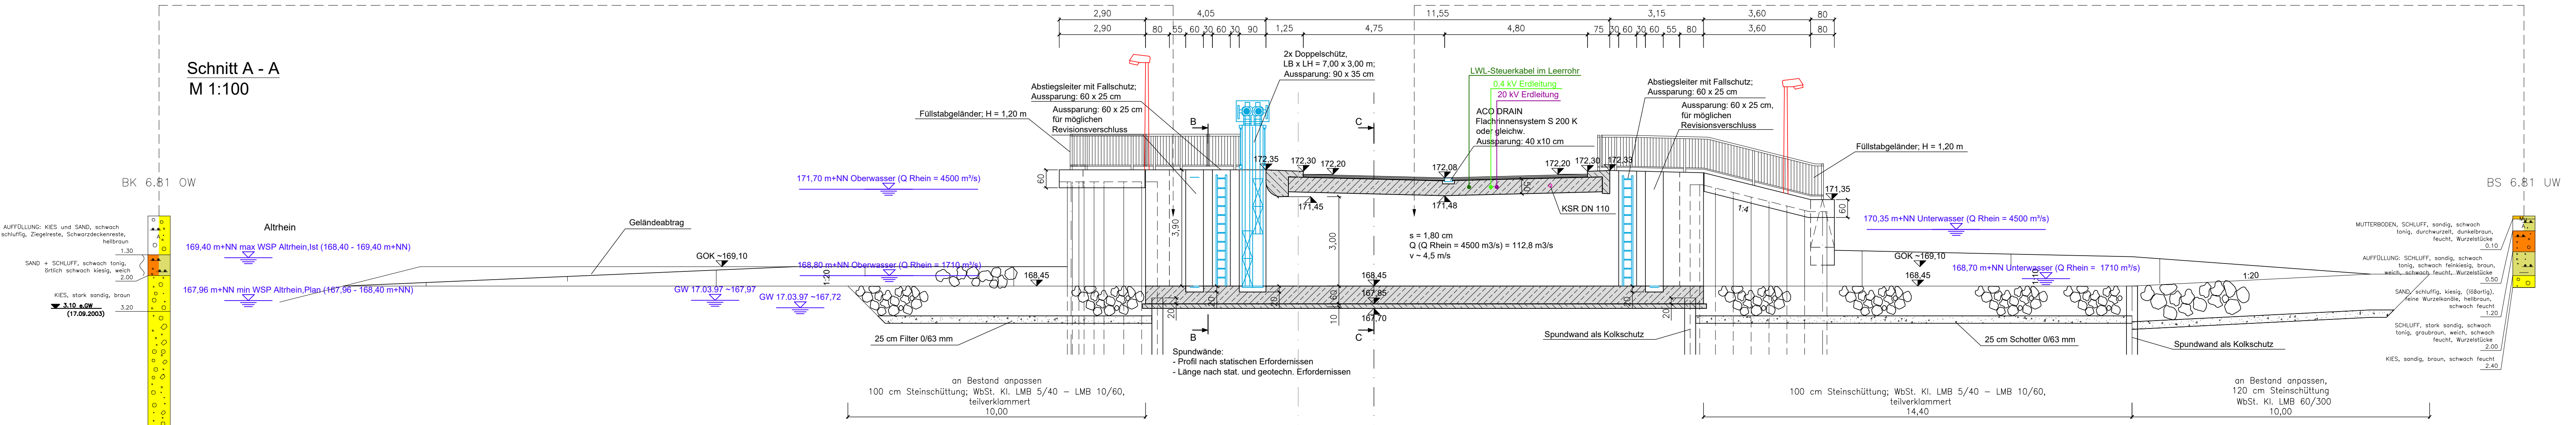

REGIERUNGSPRÄSIDIUM FREIBURG
Abteilung Umwelt

Rückhalteraum Wyhl/Weisweil
BW 6.81: Durchlassbauwerk Querdamm Weisweiler Rheinstraße

Draufsicht & Längsschnitt
Bauwerksplan

WALD+CORBE
Ingenieurbüro für Wasserbau, Wasserwirtschaft und Tiefbau
BERATENDE INGENIEURE
Zum Neckerturm 18
70549 Hügelsheim
Telefon (07220) 1876-00 Telefax (07220) 1876-77

Regierungspräsidium Freiburg
Abteilung Umwelt
Ref. 53.3, "Integriertes Rheinprogramm"
Bislerstr. 7, 79114 Freiburg

bearb.: 1.07.2010 Ro/SK
gez.: 1.07.2010 Sk
gepr.: 1.07.2010 Ro

zum Antrag vom ...18.12.2018
gehovert

Maßstab: 1 : 100
Plan Nr.: 13/021/13/03

Freiburg, den 14.12.2018
Anlage: 11.5 Blatt: 2